
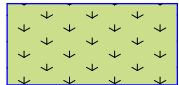


PROJEKT ZAGOSPODAROWANIA TERENU
1:200

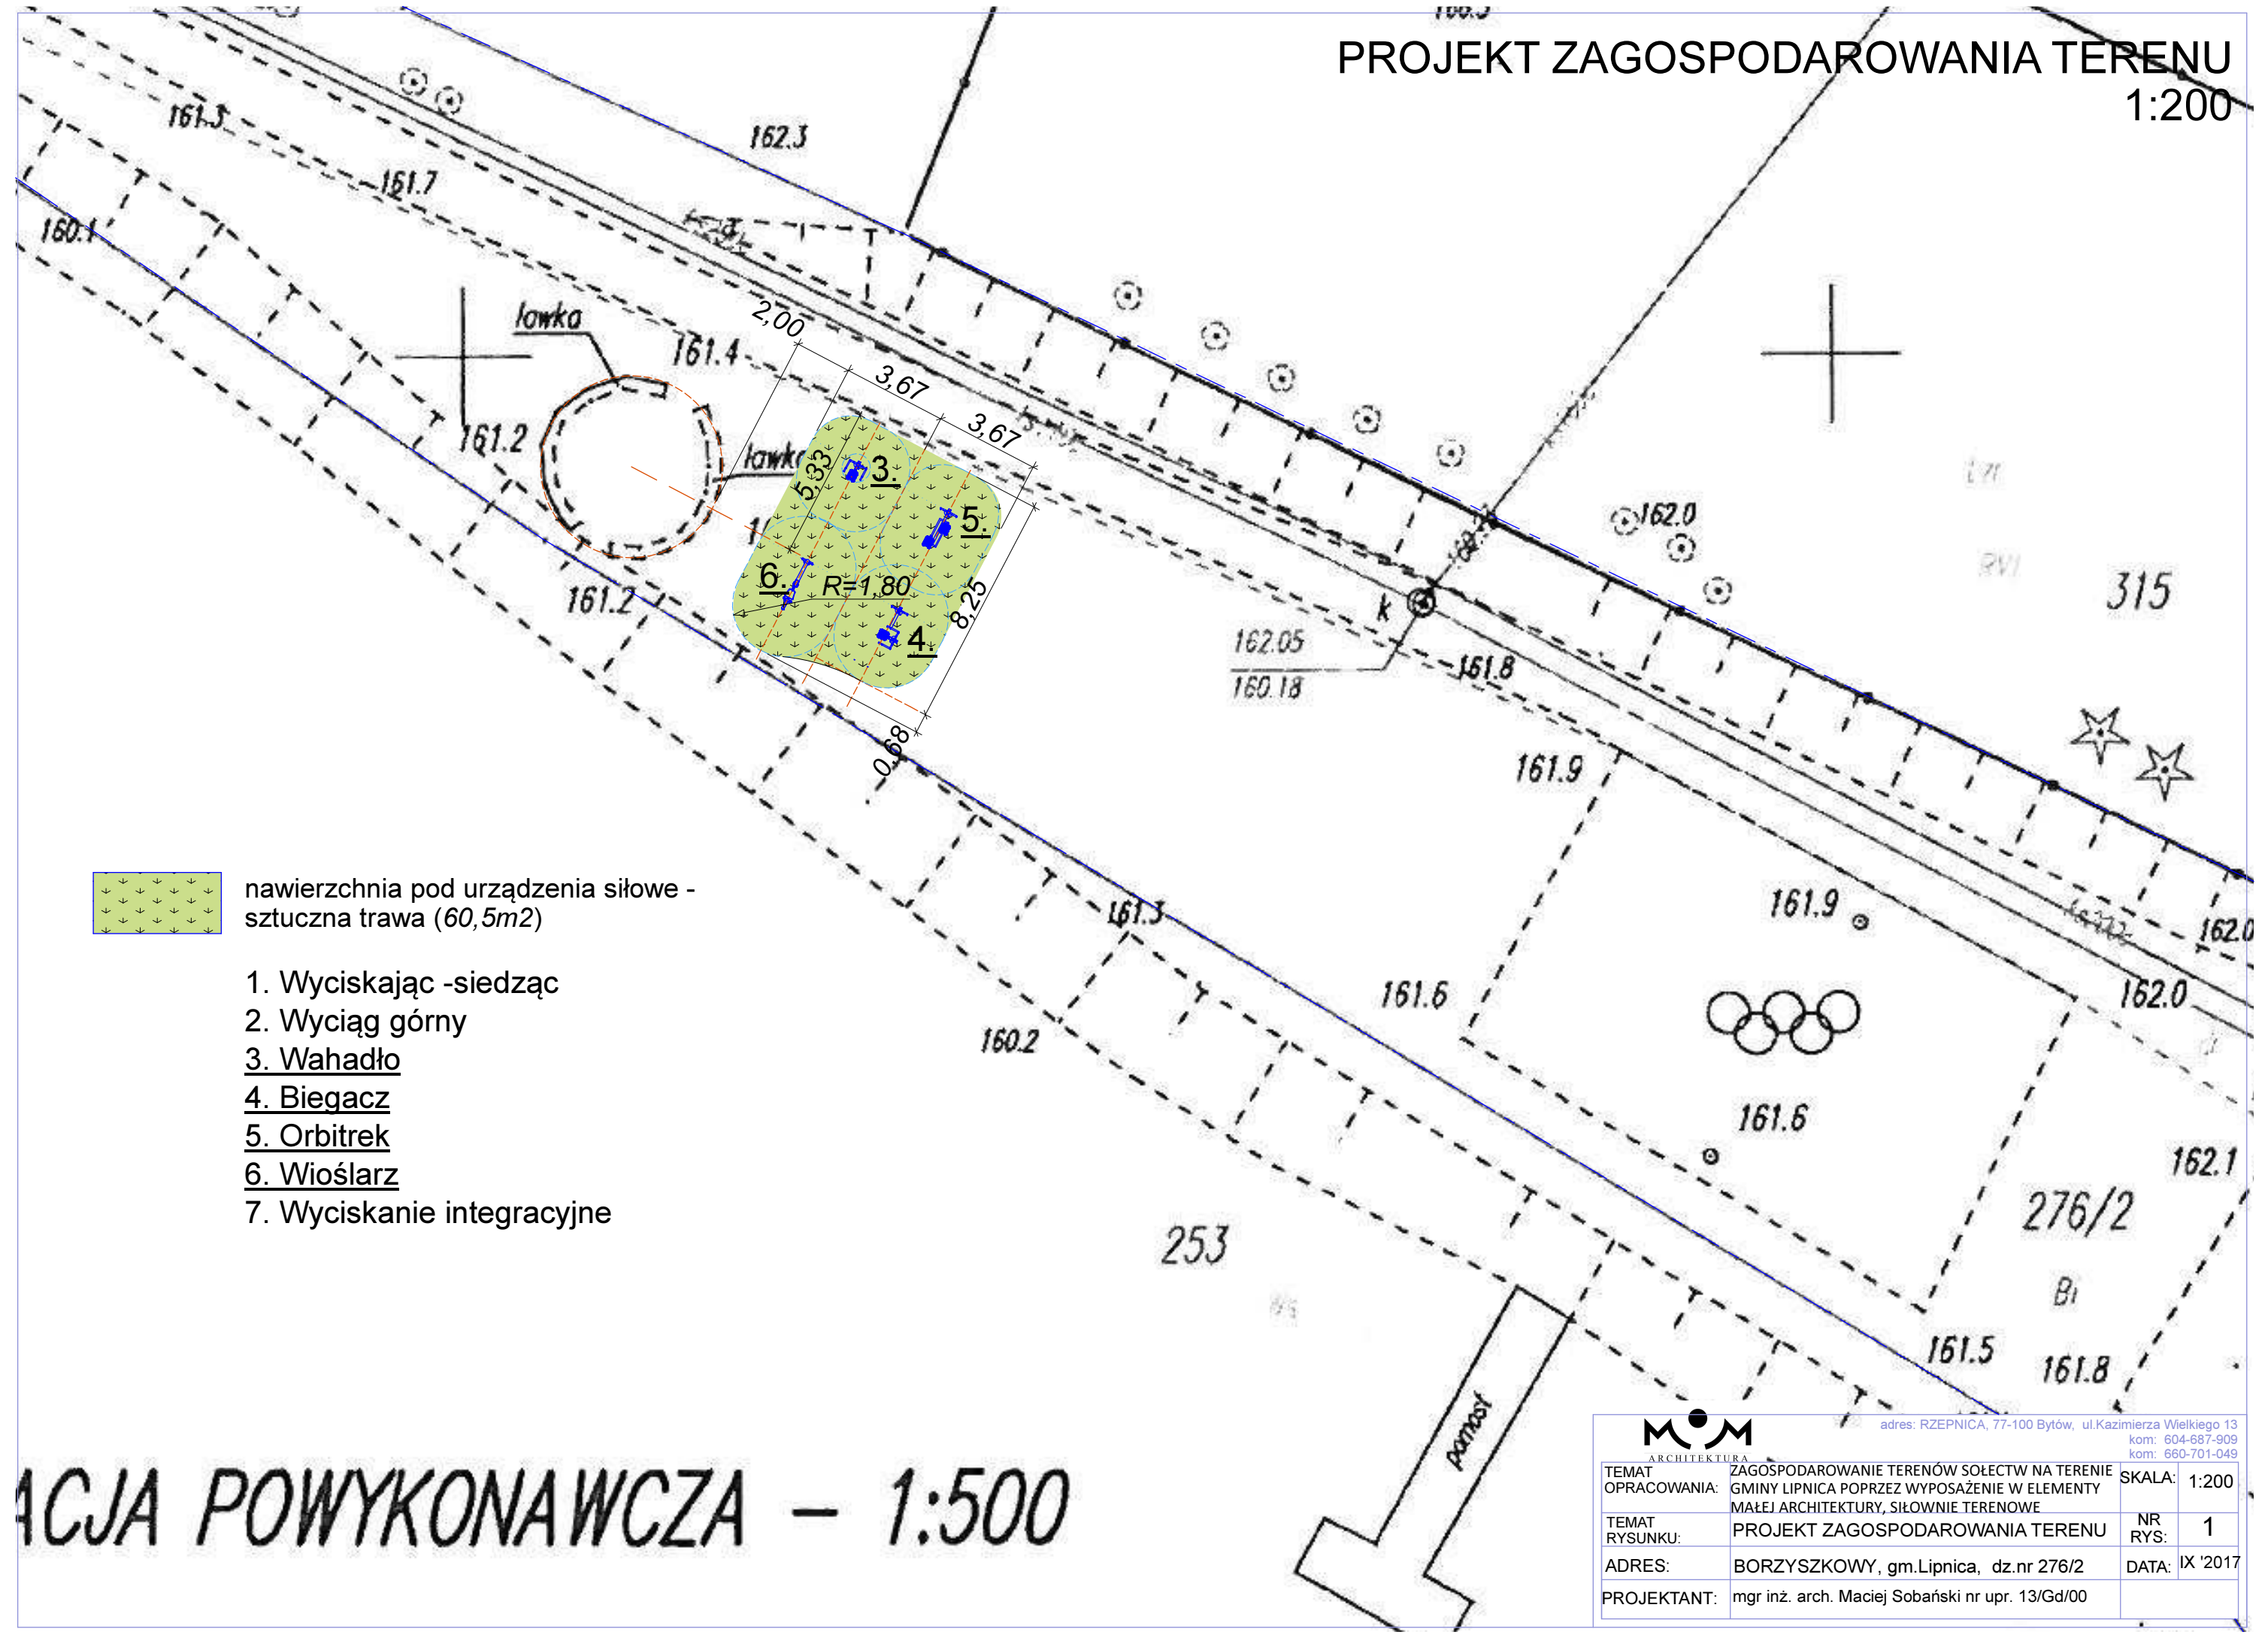

nawierzchnia pod urządzenia siłowe - sztuczna trawa (60,5m2)

- 1. Wyciskając -siedząc
- 2. Wyciąg górny
- 3. Wahadło
- 4. Biegacz
- 5. Orbitrek
- 6. Wioślarz
- 7. Wyciskanie integracyjne

ACJA POWYKONAWCZA - 1:500

ARCHITEKTURA		adres: RZEPNICA, 77-100 Bytów, ul.Kazimierza Wielkiego 13	
TEMAT OPRACOWANIA:		ZAGOSPODAROWANIE TERENÓW SOŁECTW NA TERENIE GMINY LIPNICA POPRZECZ WYPOSAŻENIE W ELEMENTY MAŁEJ ARCHITEKTURY, SIŁOWNIE TERENOWE	SKALA: 1:200
TEMAT RYSUNKU:		PROJEKT ZAGOSPODAROWANIA TERENU	NR RYS: 1
ADRES:		BORZYSZKOWY, gm.Lipnica, dz.nr 276/2	DATA: IX '2017
PROJEKTANT:		mgr inż. arch. Maciej Sobański nr upr. 13/Gd/00	