

Pracownia Projektowa

MM

PRACOWNIA PROJEKTOWA MM - MARIA SOBAŃSKA

✉ RZEPNICA, 77-100 Bytów
ul. Kazimierza Wielkiego 13
☎ kom: 604-687-909
☎ kom: 660-701-049
✉@: msobanski1@wp.pl

REMONT BUDYNKU SALI WIEJSKIEJ W m. PRĄDZONA

STAROSTWO POWIATOWE

ul. Ks. dr. Bolesława Domańskiego 2
77-100 BYTÓW

Inwestor: □ Gmina Lipnica
ul. Słomińskiego 19,
77-130 Lipnica

Adres: □ Prądzona
gm. Lipnica
dz. Nr 417

Branża □ Architektoniczna

Załącznik - jeden -

do ZGŁOSZENIA

nr AB-1E-1.6743-61.2014

z dnia 07.07.2014

Zup. STAROSTY

Grzegorz Szymański
NIP: 142-100-100-0000
AB-1.6743-61.2014

Niżej podpisani projektanci oświadczają, że projekt niniejszy został sporządzony zgodnie z obowiązującymi przepisami, oraz zasadami wiedzy technicznej. (art.20, ust.4 PB)

ARCHITEKTURA:

PROJEKTANT:

mgr inż. arch. Maria Sobańska

mgr inż. arch.

Maria Krystyna Sobańska

Uprawniona do projektowania
bez ograniczeń w specjalności architektonicznej
nr ewid. upr. PO/KK/129/06


ZAWARTOŚĆ OPRACOWANIA

1. Zaświadczenia z izby zawodowej		str.1-2
2. Sytuacja	1:500	str.3
3. Elewacja zachodnia - Inwentaryzacja	1:100	rys.1.1
4. Elewacja południowa - Inwentaryzacja	1:100	rys.1.2
5. Elewacja północna - Inwentaryzacja	1:100	rys.1.3
6. Elewacja zachodnia - Plansza wymiarowa	1:100	rys.2.1
7. Elewacja południowa - Plansza wymiarowa	1:100	rys.2.2
8. Elewacja północna - Plansza wymiarowa	1:100	rys.2.3
9. Elewacja zachodnia - Kolorystyka	1:100	rys.3.1
10. Elewacja południowa - Kolorystyka	1:100	rys.3.2
11. Elewacja północna - Kolorystyka	1:100	rys.3.3

Chilomeniscus *subvolutus* (Pilsbry)

Za zgodność
z oryginałem

ELEWACJA FRONTOWA SALA WIEJSKA W PRĄDZONEJ skala 1:100

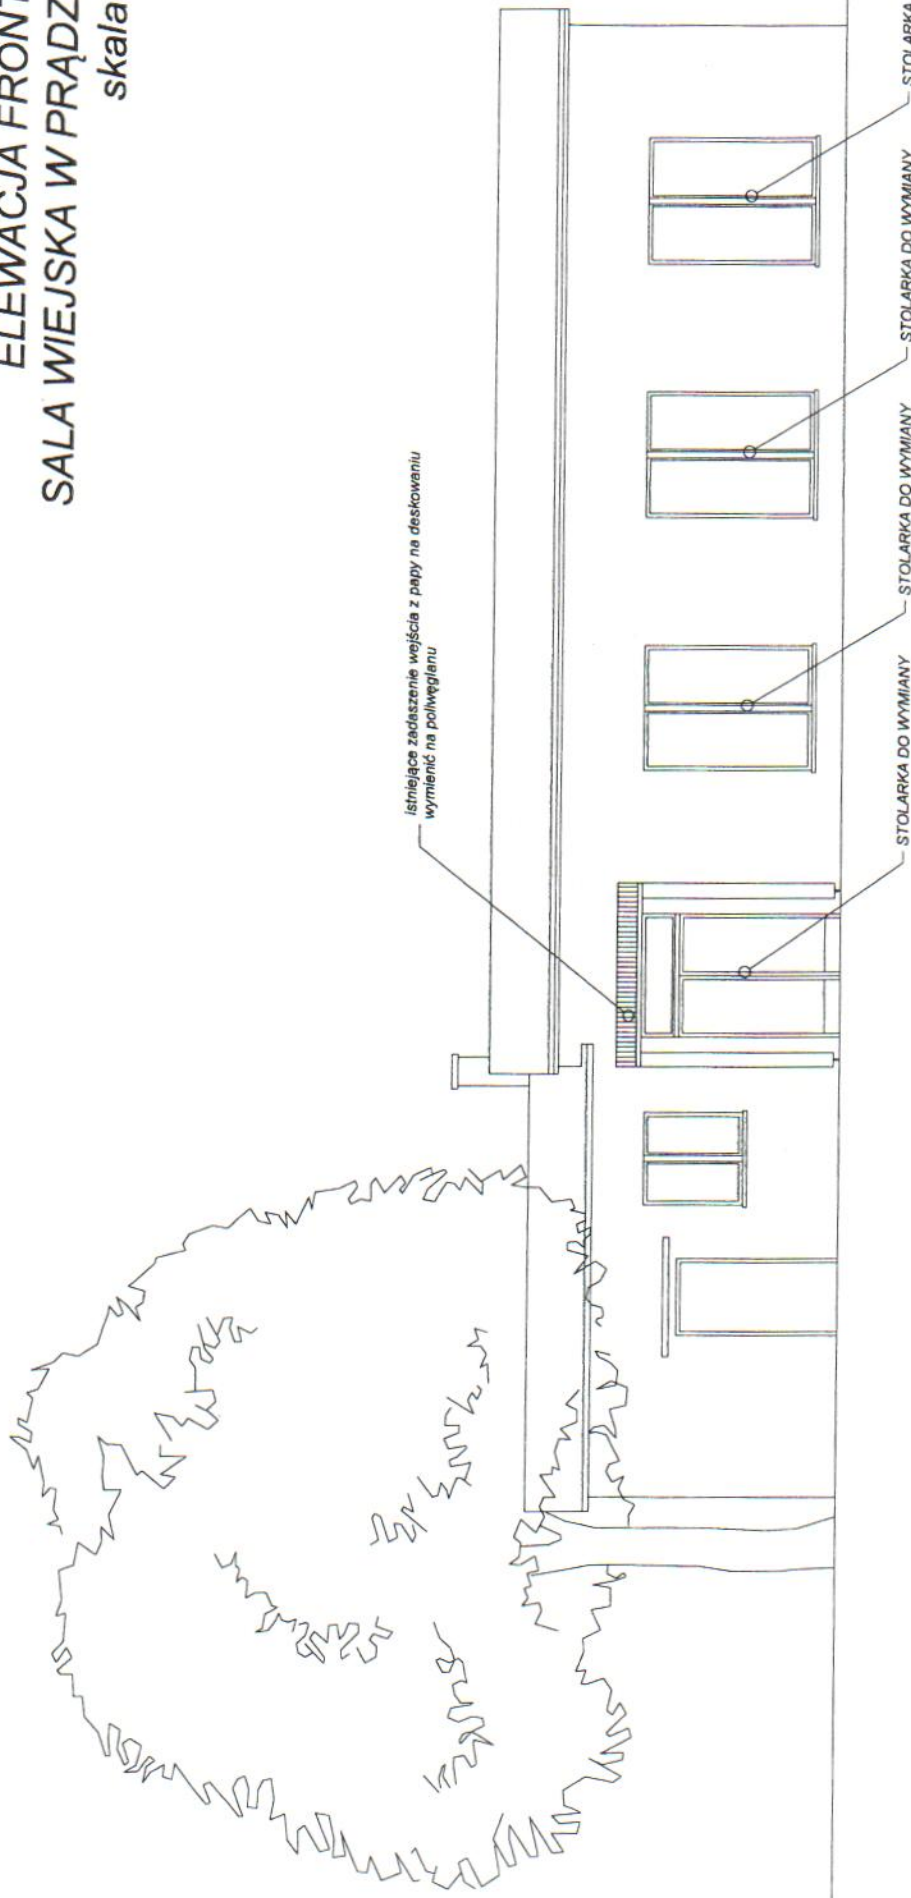

STAROSTWO POWIATOWE
ul. Ks. dr. Bolesława Dobrzańskiego 10
77-100 BYTŃ

Temat zadania


MM

adres: 77-100 Bytów, ul. Kazimierza Narutowicza 10
kod pocztowy: 77-100
tel.: 94 424 10 10

TEMAT OPRACOWANIA	REMONT SALI WIEJSKIEJ W m. PRĄDZONA	SKALA: 1:100
TEMAT RYSUNKU:	Elewacja zachodnia - STAN ISTNIEJĄCY	NR RYS: 1:1
ADRES:	Prądnica, gm. Lipnica nr dz. 417	
PROJEKTANT:	mgr inż. arch. Maria Sobarska nr upr. PO/KK/129/06	

ELEWACJA BOCZNA SALA WIEJSKA W PRĄDZONEJ skala 1:100

STAROSTWO POWIATOWE
ul. Ks. dr. Bolesława Domańskiego 2
77-100 BYTÓW

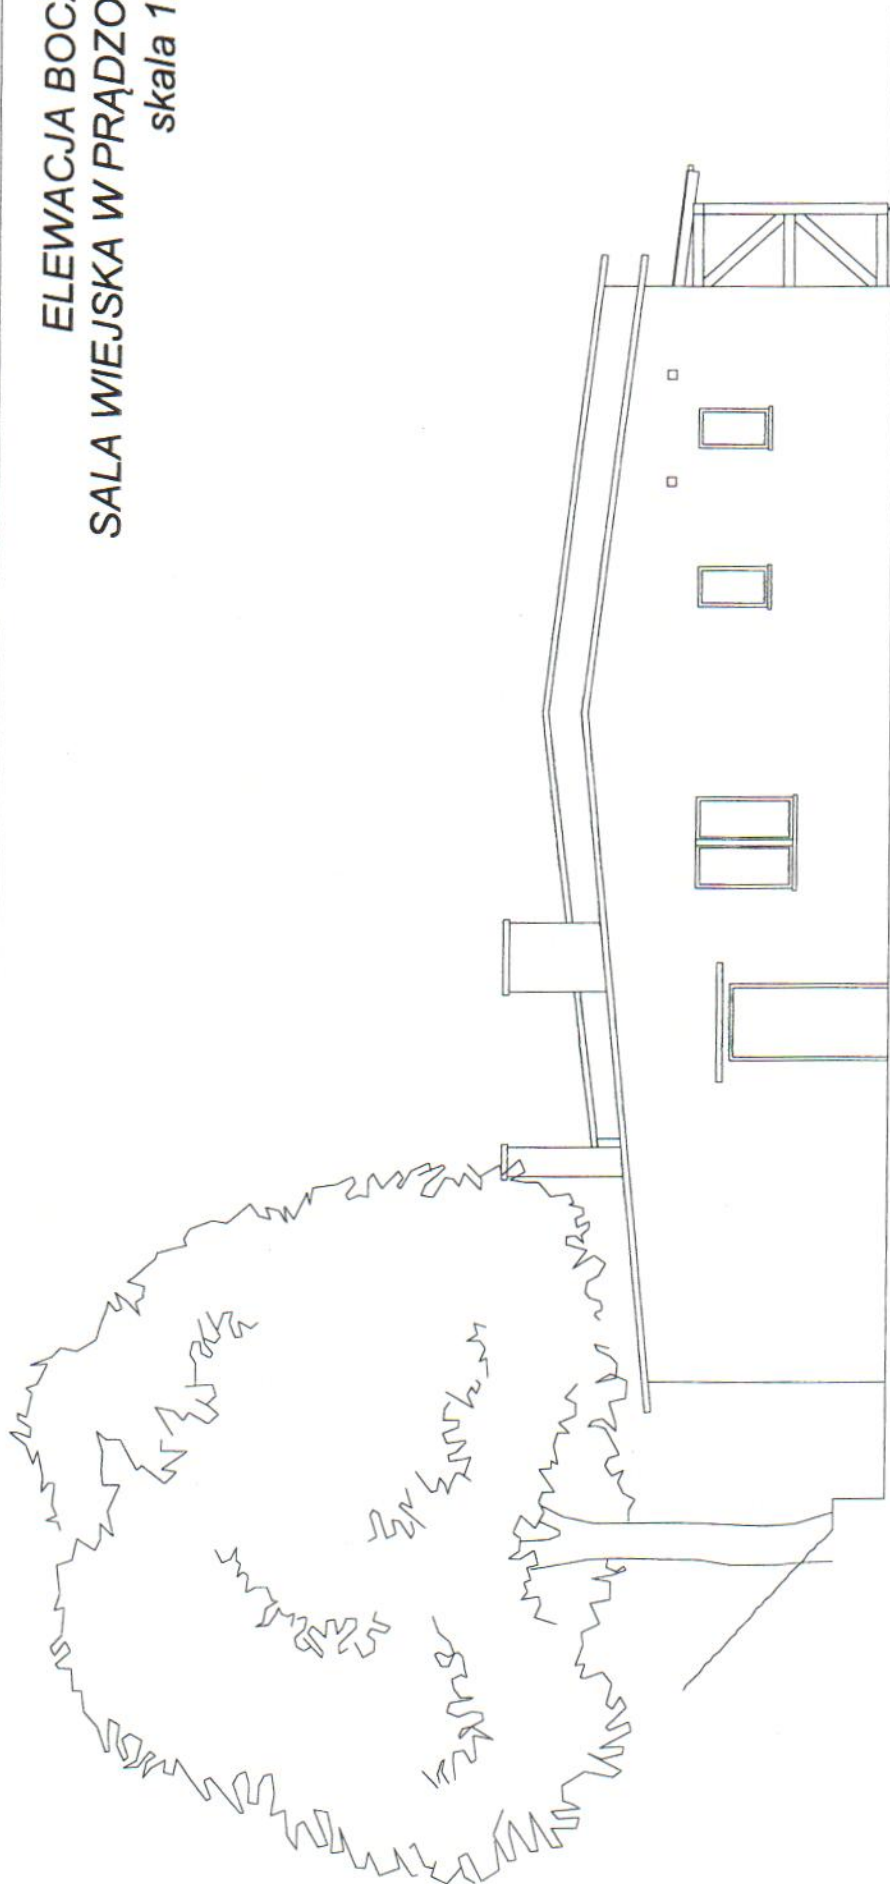


Stan istniejący

MM

adres: 77-100 Bytów, ul. Kazimierza Wielkiego 13
kom: 880-701-048
804-687-908

TEMAT OPRACOWANIA	REMONT SALI WIEJSKIEJ W m. PRĄDZONA	SKALA	1:100
TEMAT RYSUNKU	Elewacja południowa- STAN ISTNIEJĄCY	NR RYS:	1.2
ADRES:	Prądzona, gm. Lipnica nr dz. 417		
PROJEKTANT:	mgr inż. arch. Maria Sobańska nr upr. POIKK/129/06		

ELEWACJA BOCZNA 2
SALA WIEJSKA W PRADZONEJ
skala 1:100

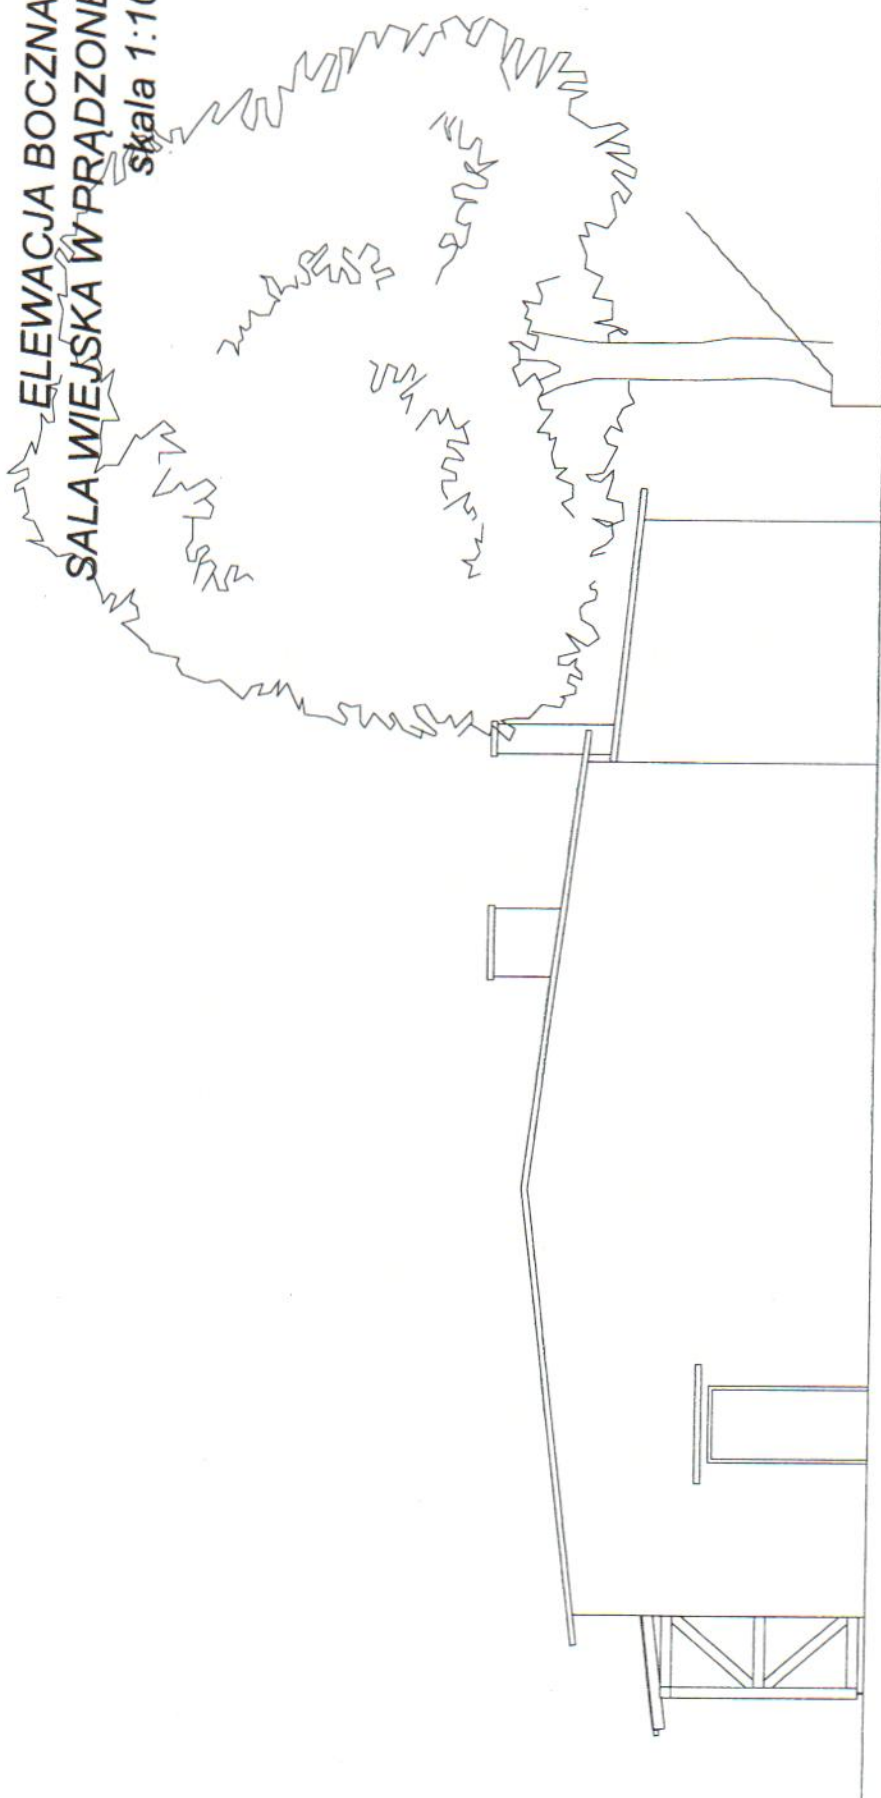

biuroarchitekta


MM

adres: 77-100 Bytów, ul. Kazimierza Wielkiego 13
80-570 Opatów
tel.: 804 887-909

TEMAT OPRACOWANIA	REMONT SALI WIEJSKIEJ W m. PRADZONA	SKALA: 1:100
TEMAT RYSUNKU:	Elewacja północna- STAN ISTNIEJĄCY	NR RYS: 1.3
ADRES:	Pradzona, gm. Lipnica nr dz. 417	
PROJEKTANT:	mgr inż. arch. Maria Sobańska nr upr. PO/KK/129/06	

ELEWACJA FRONTOWA SALA WIEJSKA W PRĄDZONEJ skala 1:100

STAROSTWO POWIATOWE
ul. Ks. dr. Bolesława Domańskiego 2
77-100 BYTÓW

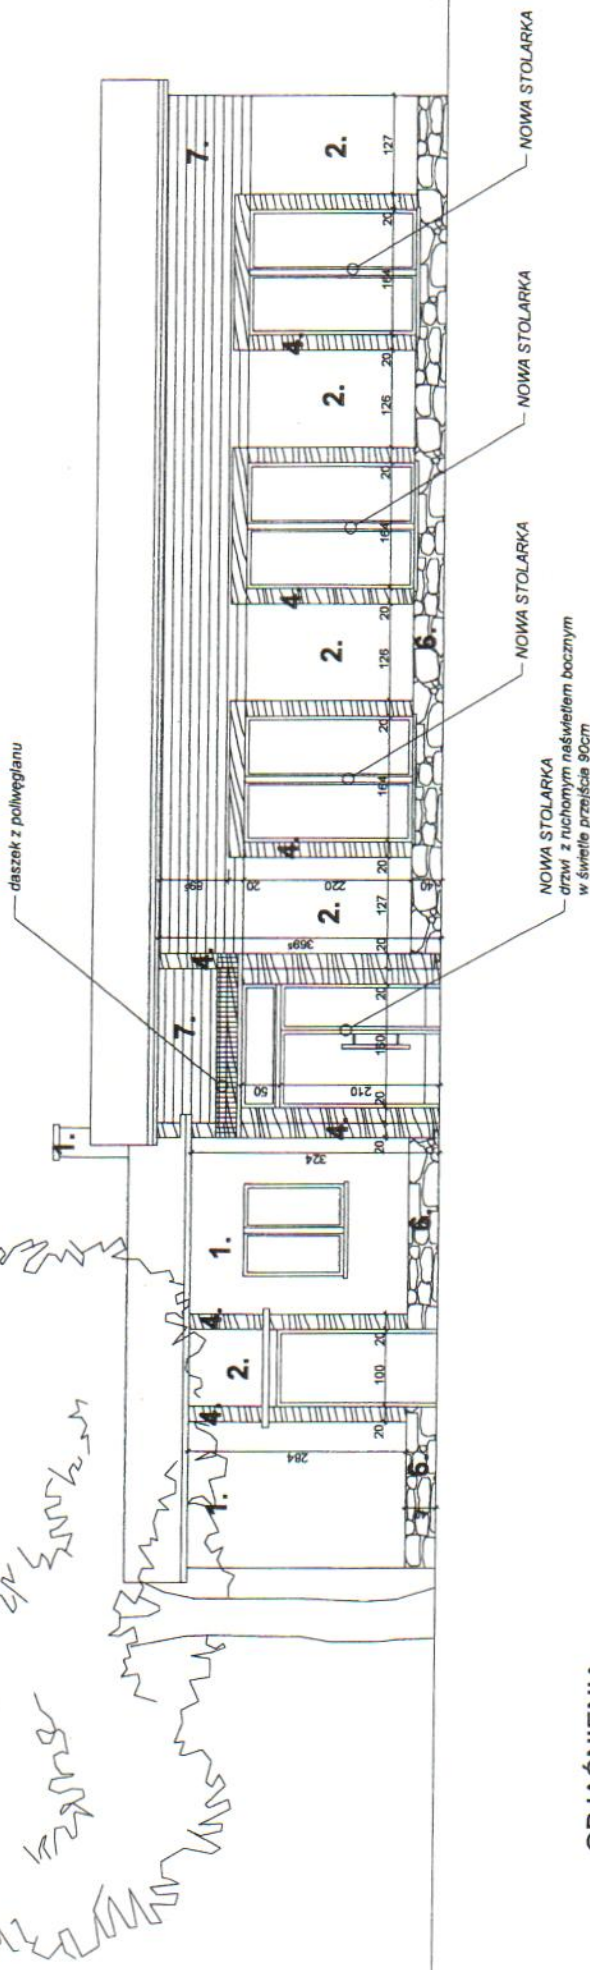

OBJAŚNIENIA WG KOLORNIKA



- ☐ Melisse 90
- ☐ Warm-Weis
- ☐ Stolarka
- ☐ belki drewniane o przekroju 5x20cm, montowane w strefie styropianu, w kolorze np., lakierobejca palisander
- ☐ 5. opierzenia, orynnowanie, blacha dachowa, tytan-cynk
- ☐ 6. cokół z okładziny kamiennej- cięty kamień polny
- ☐ 7. deskowanie- np. lakierobejca kukurydza

Pracownia MM

adres: 77-100 Bytów, ul. Kazimierza Wielkiego 13
kom: 890-701-048
804-687-809

TEMAT OPRACOWANIA	REMONT SALI WIEJSKIEJ W m. PRĄDZONA	SKALA	1:100
TEMAT RYSUNKU	Elewacja zachodnia - PLANSZA WYMIAROWA	NR RYS.	2.1
ADRES	Prądnica, gm. Lipnica nr dz. 417		
PROJEKTANT	mgr inż. arch. Maria Sobarska nr upr. POKK/129/06		

ELEWACJA BOCZNA SALA WIEJSKA W PRĄDZONEJ skala 1:100

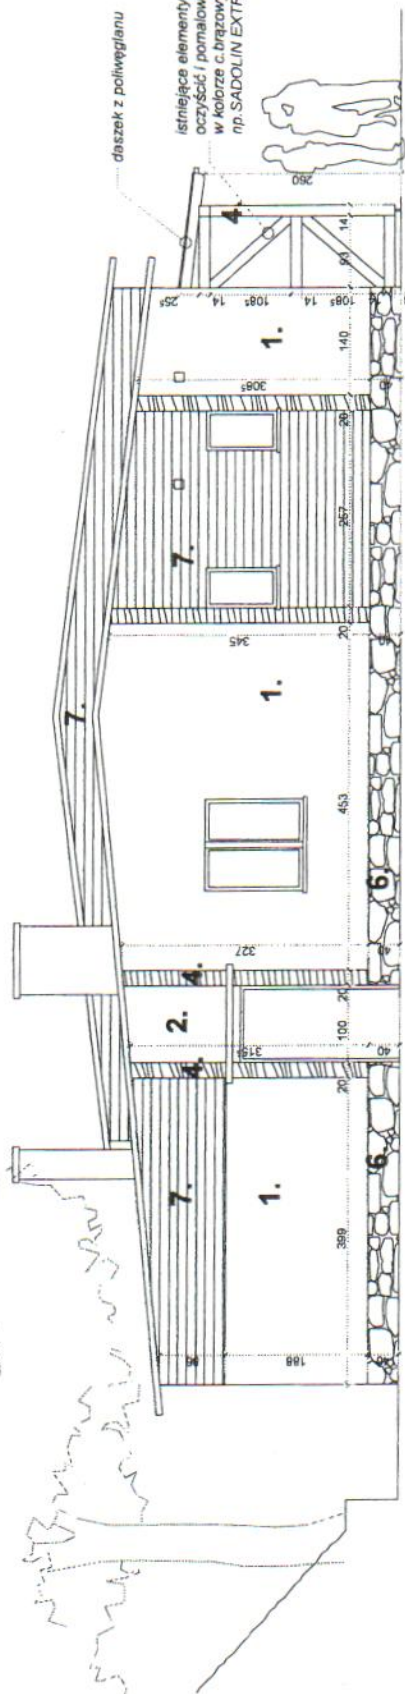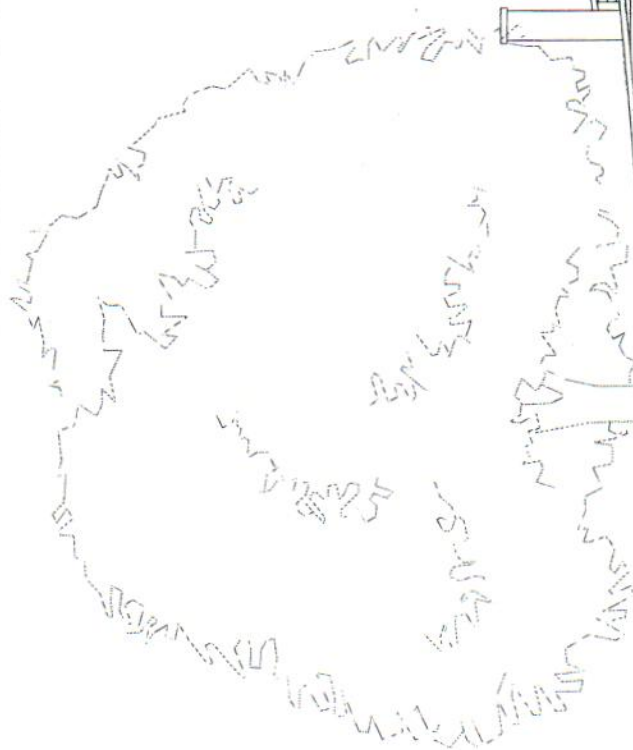

daszek z poliwęglanu

istniejące elementy drewniane (14x14cm)
oczyszczyć i pomalować lakierującą
w kolorze ci. brązowym,
np. SADOLIN EXTRA palisander

STAROSTWO POWIATOWE
ul. Ks. dr. Bolesława Domańskiego
77-100 BYTÓW

forma: bryła
MM


adres: 77-100 Bytów, ul. Kazimierza Wielkiego 15
kom: 800-781-049
804-887-908

TEMAT OPRACOWANIA	REMONT SALI WIEJSKIEJ W m. PRĄDZONEJ	SKALA	1:100
TEMAT RYSLUNKU	Elewacja południowa- PLANSZA WYMIAROWA	NR RYS.	2.2
ADRES	Prądzona, gm. Lipnica nr dz. 417		
PROJEKTANT	mgr inż. arch. Maria Sobarska nr upr. POIKK/129/06		

OBJAŚNIENIA WG KOLORNIKA I

- ☐ Melisse 90 CAPAROL
- ☐ Warm-Weis CAPAROL
- ☐ Stolarka
- ☐ belki drewniane o przekroju 5x20cm, montowane w strefie styropianu, w kolorze np., lakierobojca palisander
- ☐ 5. opierzenia, orynnowanie, blacha dachowa, tytan-cynk
- ☐ 6. cokół z okładziny kamiennej- cięty kamień polny
- ☐ 7. deskowanie- np. lakierobojca kukurydza

ELEWACJA BOCZNA 2 SALA WIEJSKA W PRĄDZONEJ skala 1:100

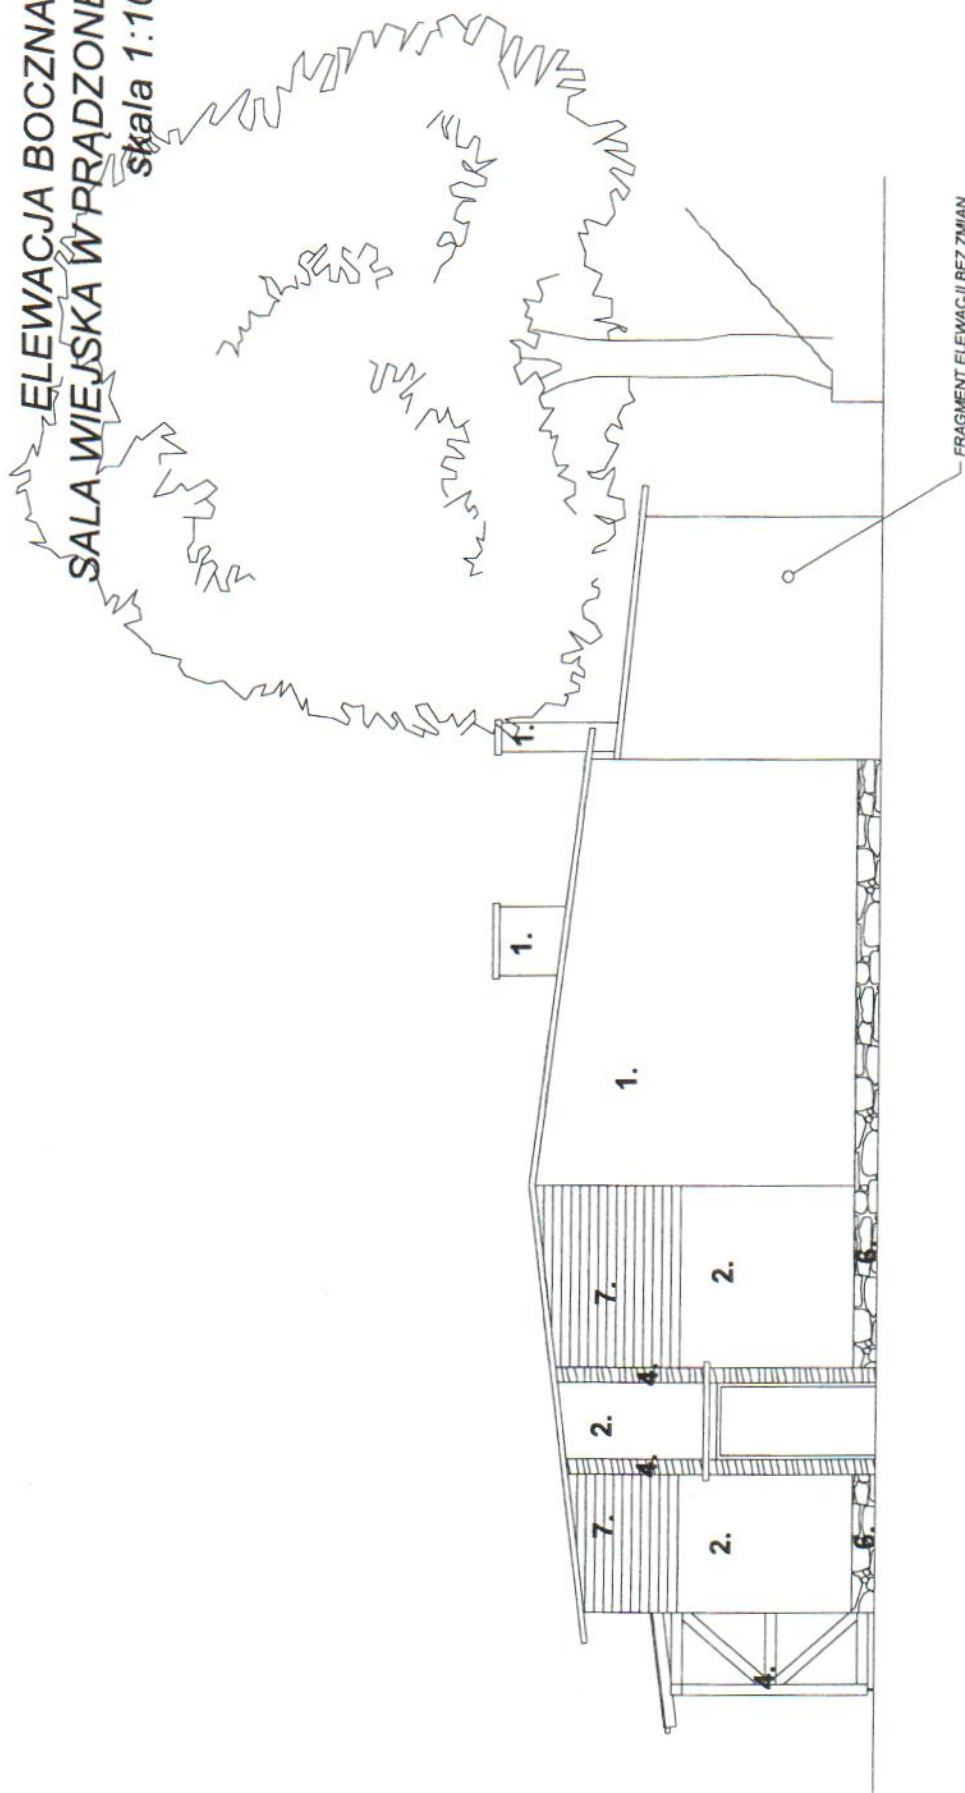

STAROSTWO POWIATOWE
ul. Ks. dr. Bolesława Domańskiego 2
77-100 BYTÓW


OBJAŚNIENIA WG KOLORNIKA np. 3D CAPAROL SYSTEM

- ☐ Melisse 90
- ☐ Warm-Weis
- ☐ Stolarka
- ☐ belki drewniane o przekroju 5x20cm, montowane w strefie styropianu, w kolorze np., lakierobejca palisander

- ☐ 5. opierzenia, orynnowanie, blacha dachowa, tytan-cynk
- ☐ 6. cokół z okładziny kamiennej- cięty kamień polny
- ☐ 7. deskowanie- np. lakierobejca kukurydza

adres: 77-100 Bytów, ul. Kazimierza Wielkiego 13 kom: 504-687-908	
MM	
TEMAT: OPRACOWANIE	REMONT SALI WIEJSKIEJ W m. PRĄDZONA SKALA: 1:100
TEMAT: RYSUNKU:	Elewacja północna- PLANSZA WYMIAROWA
ADRES:	Prądzona, gm. Lipnica nr dz. 417
PROJEKTANT:	mgr inż. arch. Maria Sobańska nr upr. POKK/129/05

ELEWACJA FRONTOWA SALA WIEJSKA W PRĄDZONEJ skala 1:100

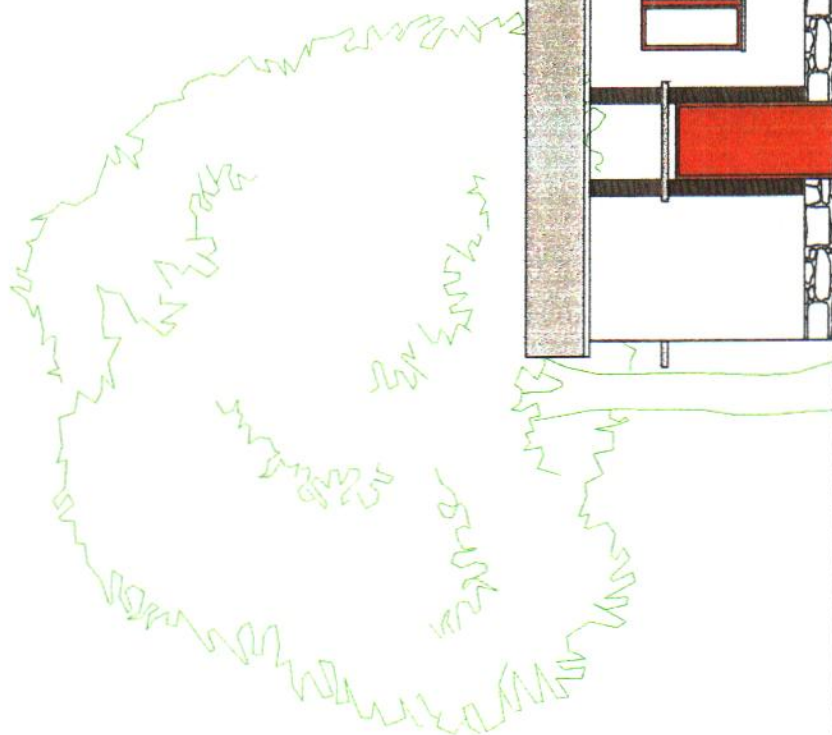

STAROSTWO POWIATOWE
ul. Ks. dr. Bolesława Domańskiego 2
77-100 BYTÓW

OBJAŚNIENIA WG KOLORNIKA

1. Melisse 90
2. Warm-Weis
3. Stolarka
4. belki drewniane o przekroju 5x20cm, montowane w strefie styropianu, w kolorze np. lakierobejca palisander
5. opierzenia, orynnowanie, blacha dachowa, tytan-cynk
6. cokół z okładziny kamiennej- cięty kamień polny
7. deskowanie- np. lakierobejca kukurydza




adres: 77-100 Bytów, ul. Kucharskiego 11
t. 904-701-046
f. 904-897-806

TEMAT OPRACOWANIA	REMONT SALI WIEJSKIEJ W m. PRĄDZONA	SKALA	1:100
TEMAT RYŚNIKI	Elewacja zachodnia - PLANISZA WYMIAROWA	NR	3.1
ADRES:	Prądzona, gm. Lipnica nr dz. 417		
PROJEKTANT:	mgr inż. arch. Maria Sobańska nr upr. PO/KK/12806		

ELEWACJA BOCZNA SALA WIEJSKA W PRĄDZONEJ skala 1:100

STAROSTWO POWIATOWE
ul. Ks. dr. Bolesława Domańskiego 2
77-100 BYTÓW

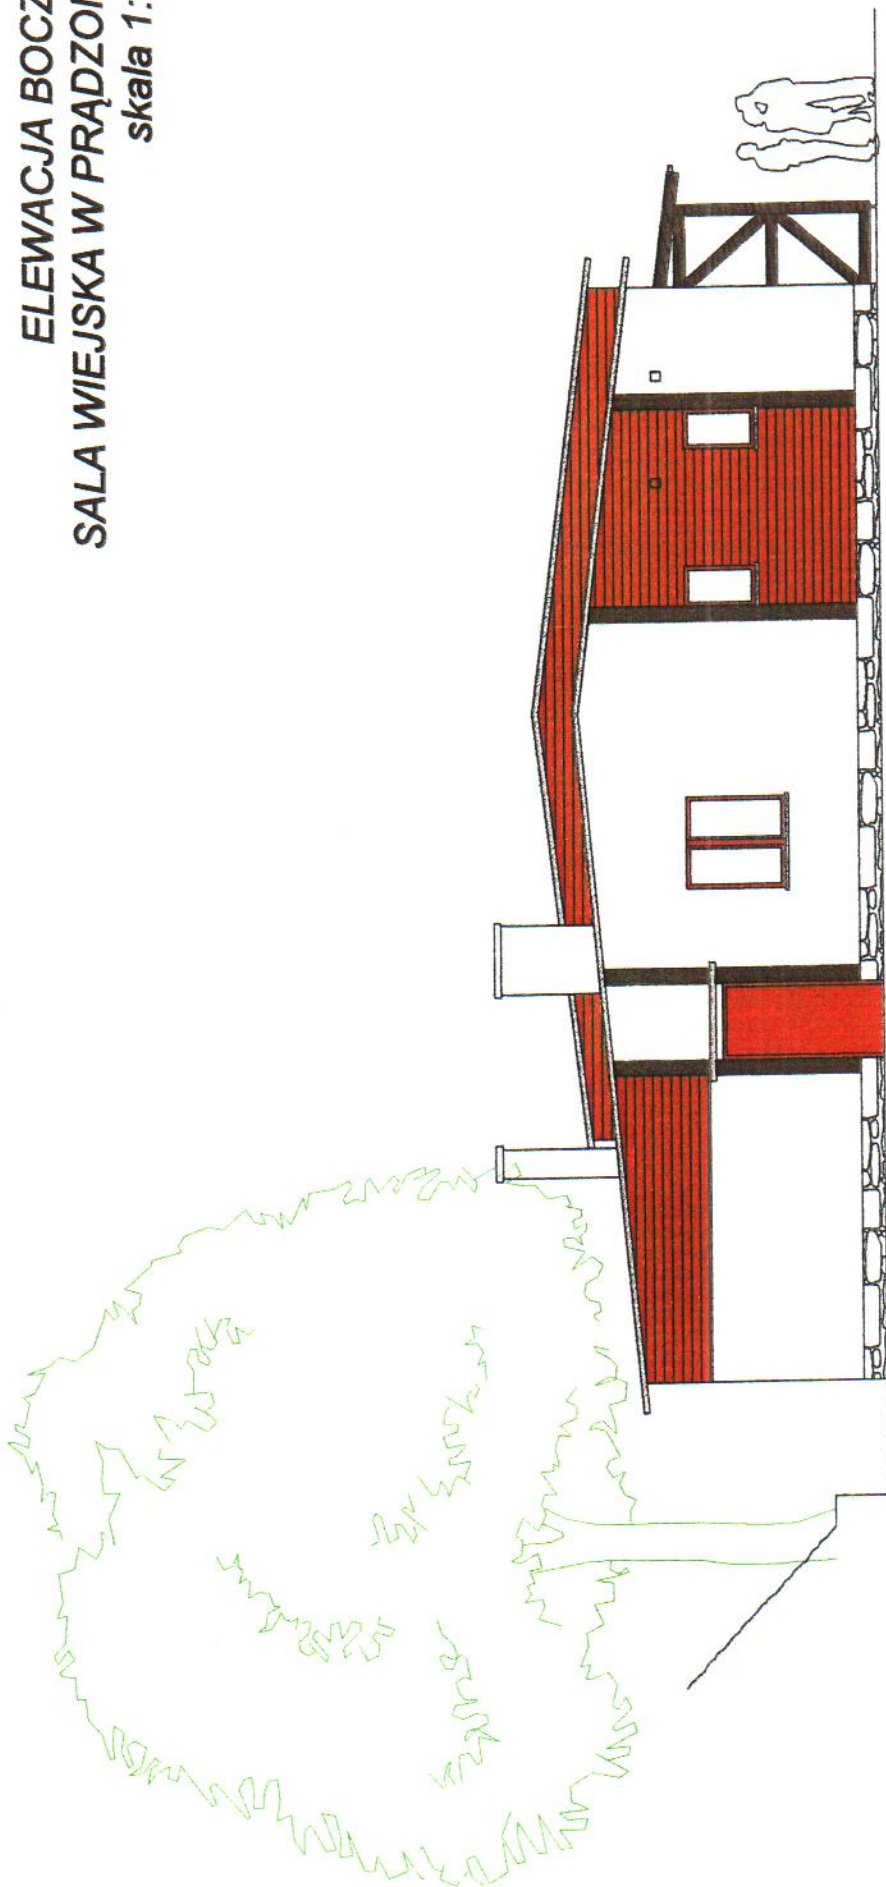

OBJAŚNIENIA WG KOLORNIKA

1. 2. 3. 4.

Melisse 90
Warm-Weis
Stolarka

belki drewniane o przekroju 5x20cm, montowane w strefie styropianu, w kolorze np. lakierobejca palisander


5. opierzenia, orynnowanie, blacha dachowa, tytan-cynk
6. cokół z okładziny kamiennej- cięty kamień polny
7. deskowanie- np. lakierobejca kukurydza

projektant

TEMAT OPRACOWANIA	REMONT SALI WIEJSKIEJ W m. PRĄDZONA	SKALA: 1:100
TEMAT KRYJĄCY	Elewacja południowa- KOLORYSTYKA	NR RTS: 3.2
ADRES:	Prądzona, gm. Lipnica nr dz. 417	
PROJEKTANT:	mgr inż. arch. Maria Sobaniska nr upr. POK/129/06	

ELEWACJA BOCZNA 2 SALA WIEJSKA W PRĄDZONEJ skala 1:100

STAROSTWO POWIATOWE
ul. Ks. dr. Bolesława Domańskiego 2
77-100 BYTÓW

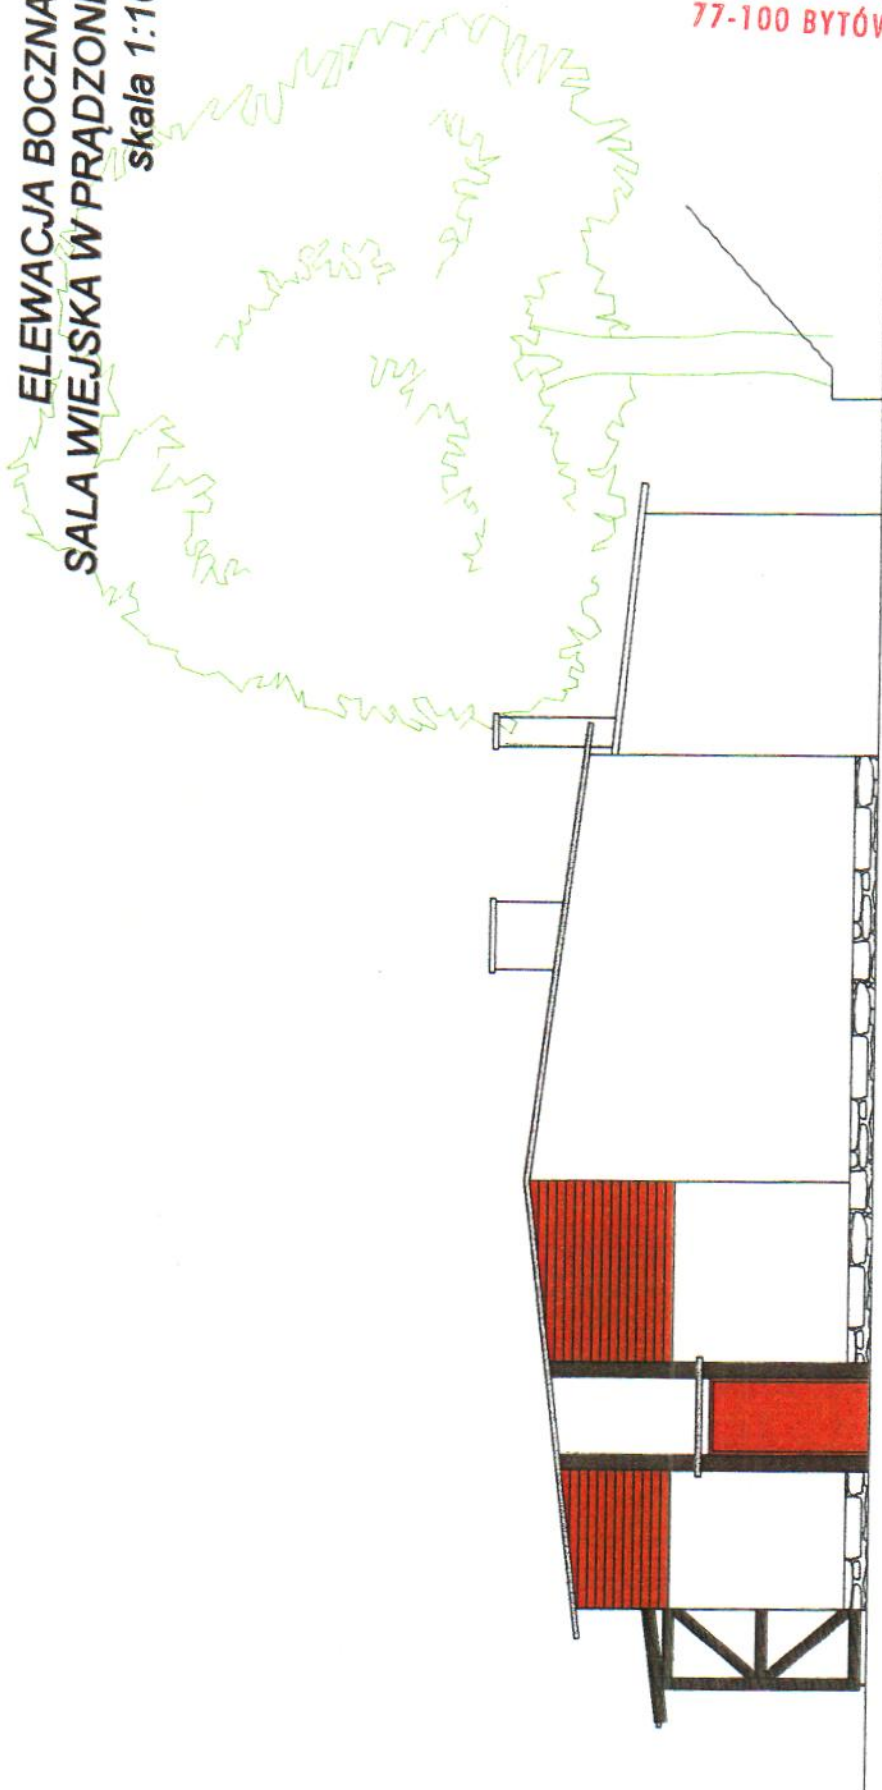

OBJAŚNIENIA WG KOLORNIKA

1. Melisse 90
2. Warm-Weis
3. Stolarka
4. belki drewniane o przekroju 5x20cm, montowane w strefie styropianu, w kolorze np., lakierobejca palisander
5. opierzenia, orynnowanie, blacha dachowa, tytan-cynk
6. cokół z okładziny kamiennej- cięty kamień polny
7. deskowanie- np. lakierobejca kukurydza

Posiada tytuł

NM

adres: 77-100 Bytów, ul. Kamieniarz Wiejskiego 1
karc. 690-701-04
604-871-80

TEMAT OPRACOWANIA	REMONT SALI WIEJSKIEJ W m. PRĄDZONA	SKALA:	1:100
TEMAT RYSLINKU:	Elewacja północna- KOLORYSTYKA	NR RYTU:	3.3
ADRES:	Prądzona, gm. Lipnica nr dz. 417	mgr inż. arch. Maria Sobiechowska nr upr. PO/00/12908	[Signature]
PROJEKTANT:			