




km 0+000 do km 0+118 i km 0+347,45 do km 0+488,65

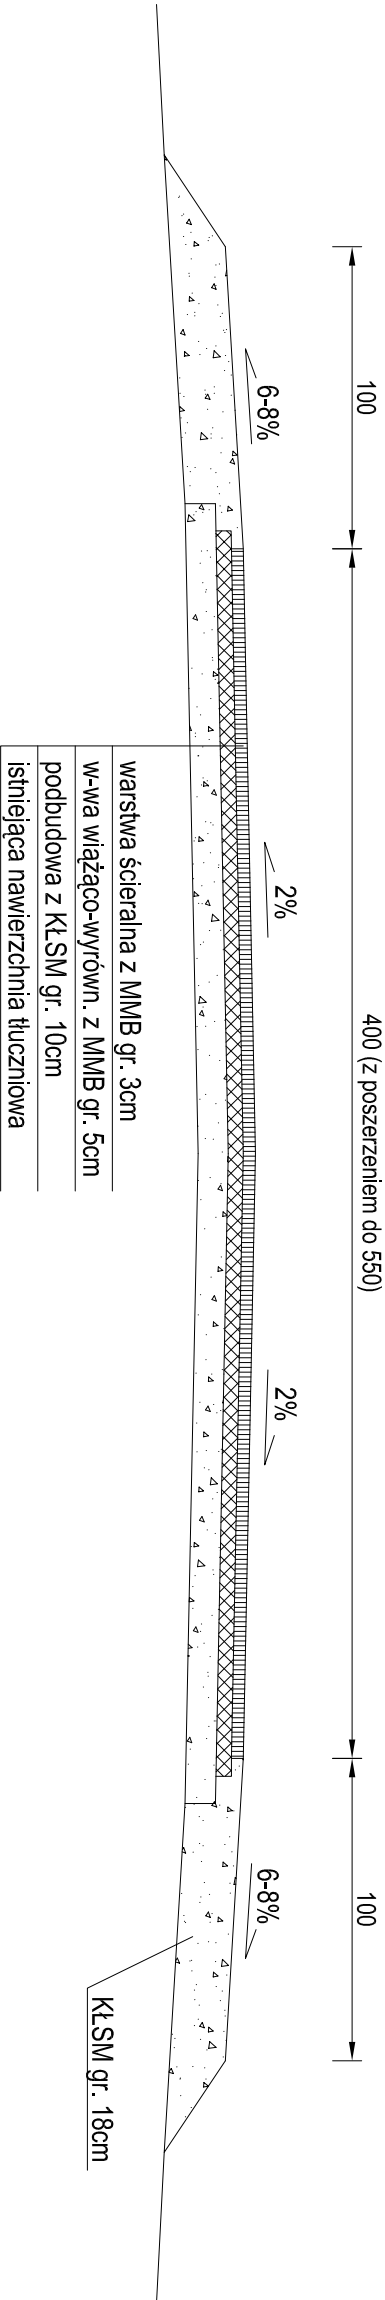

km 0+118 do km 0+226,8

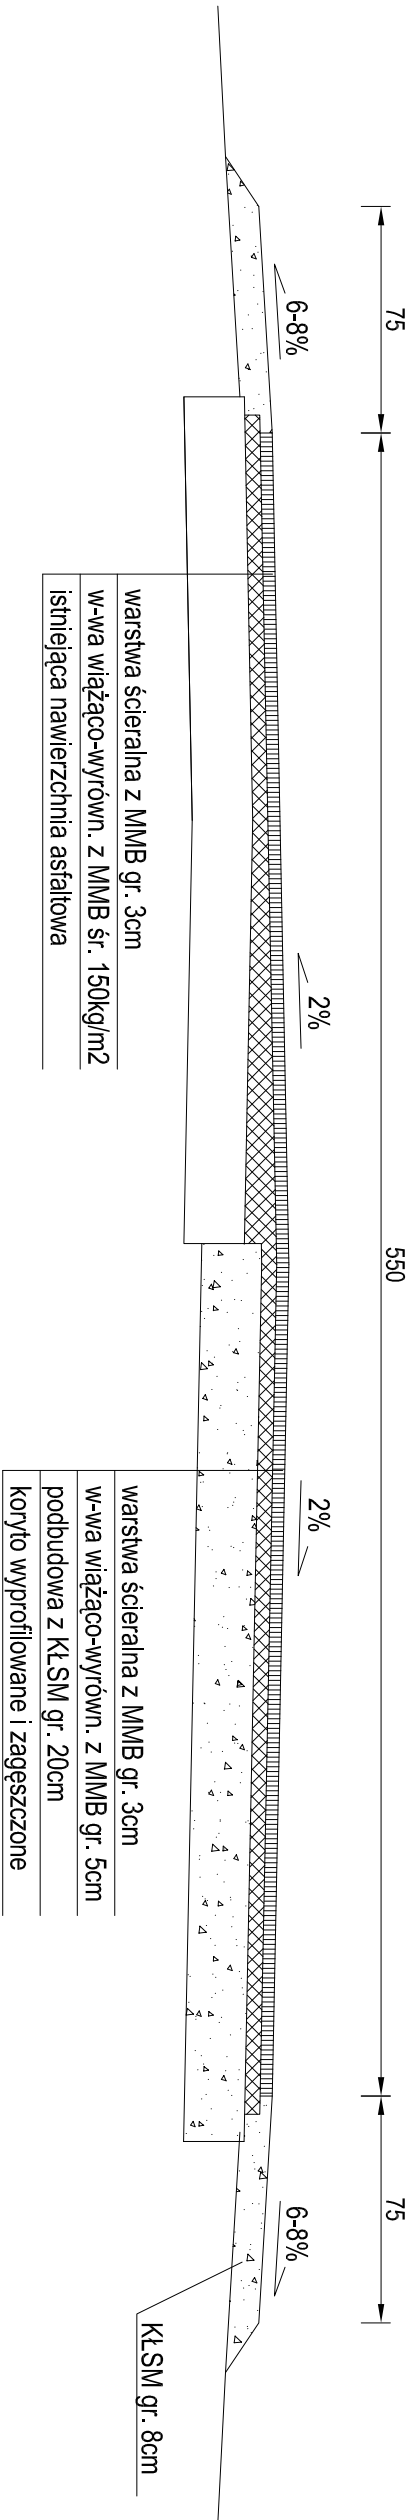

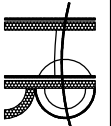

Projektowanie, Nadzór, Wykonawstwo Maciej Rybarczyk

77-100 Bytów, ul. Bursztynowa 14

Przebudowa drogi gminnej w Budach
dz. nr 48/3 obręb Mielno, gm. Lipnica

PRZEKROJE NORMALNE

projektował:
mgr inż. Maciej Rybarczyk
upr. bud. do proj. bez ograniczeń
w specj. drog. nr POM/140/POOD/05

skala:
1:25
wrzesień 2017r.
nr rys. 2.1