

km 0+226,8 do km 0+324,5

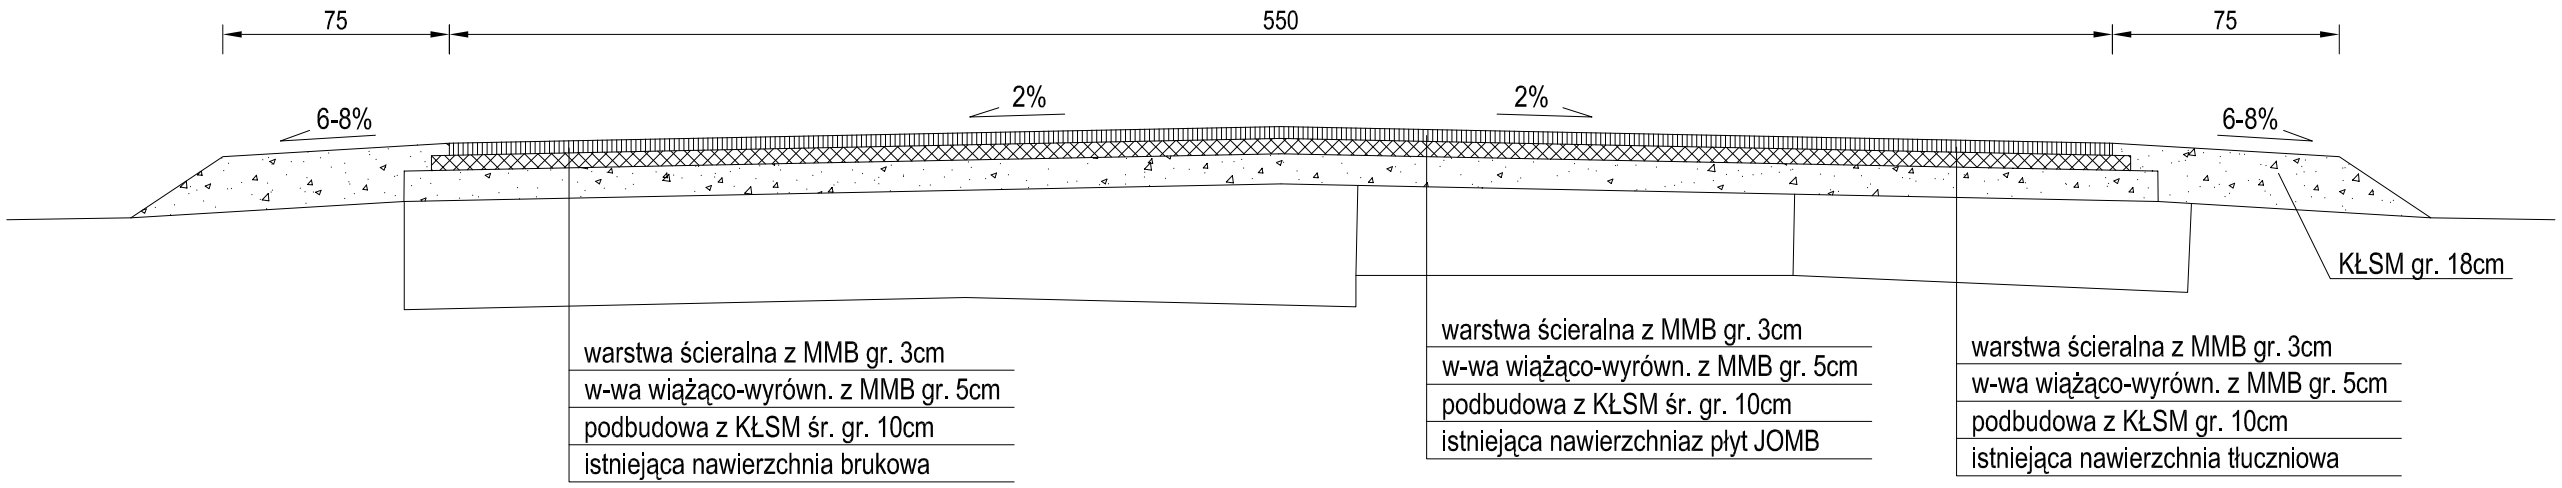

km 0+324,5 do km 0+347,45

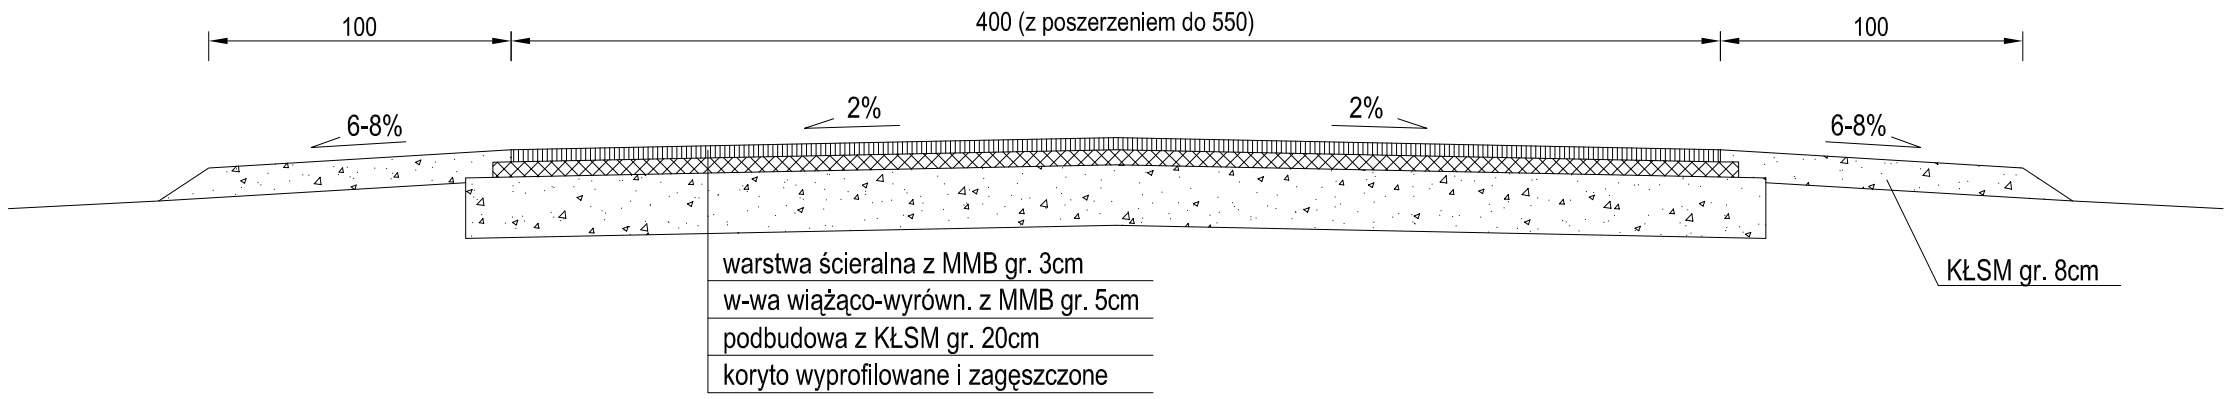

Projektowanie, Nadzór, Wykonawstwo Maciej Rybarczyk
77-100 Bytów, ul. Bursztynowa 14

Przebudowa drogi gminnej w Budach
dz. nr 48/3 obręb Mielno, gm. Lipnica

PRZEKROJE NORMALNE

projektował:
mgr inż. Maciej Rybarczyk
upr. bud. do proj. bez ograniczeń
w specj. drog. nr POM/0140/POOD/05

skala: 1:25

wrzesień 2017r.

nr rys. 2.2