



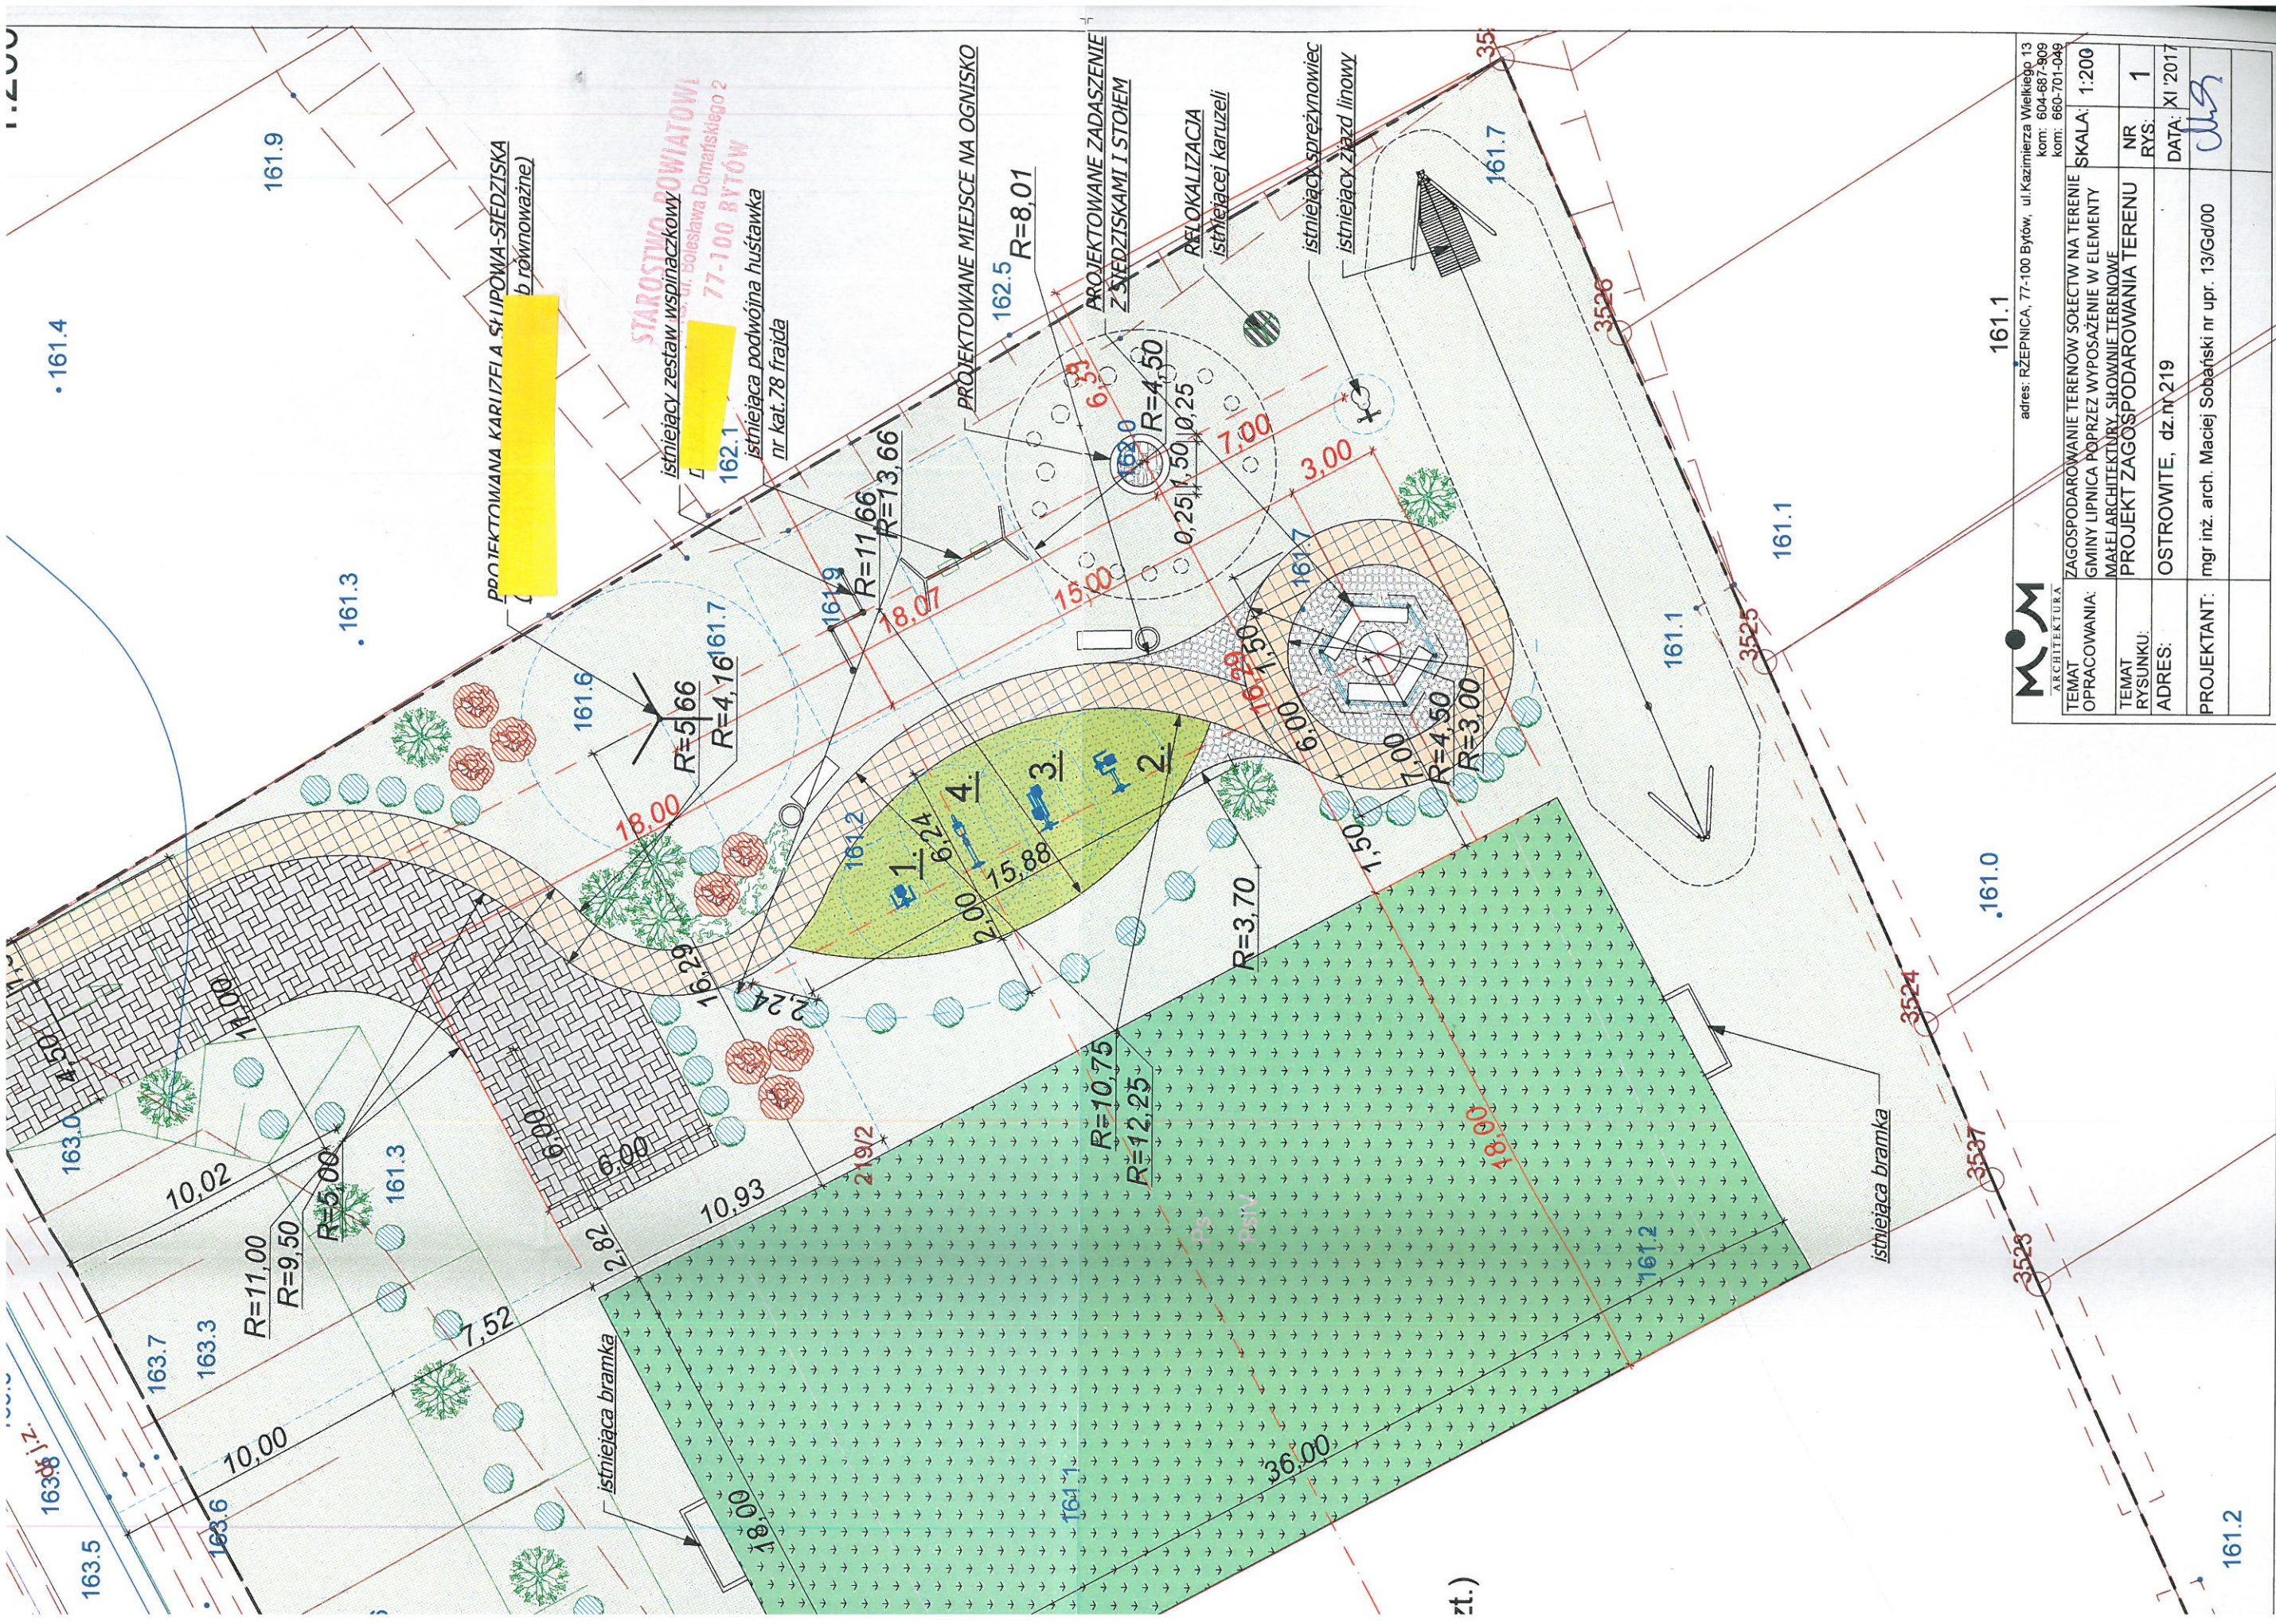

adres: RZEPNICA, 77-100 Bytów, ul Kazimierza Wielkiego 13
kom: 604-687-909
kom: 660-701-049

TEMAT	ZAGOSPODAROWANIE TERENÓW SOŁECTW NA TERENIE	SKALA:	1:200
OPRACOWANIA:	GMINY LIPNICA POPRZEC WYPOSAŻENIE W ELEMENTY		
TEMAT	MAŁEJ ARCHITEKTURY, SIŁOWNIE TERENOWE		
RYUNKU:	PROJEKT ZAGOSPODAROWANIA TERENU	NR	1
ADRES:	OSTROWITE, dz.nr 219	RYS:	
PROJEKTANT:	mgr inż. arch. Maciej Sobański nr upr. 13/Gd/00	DATA:	XI '2017

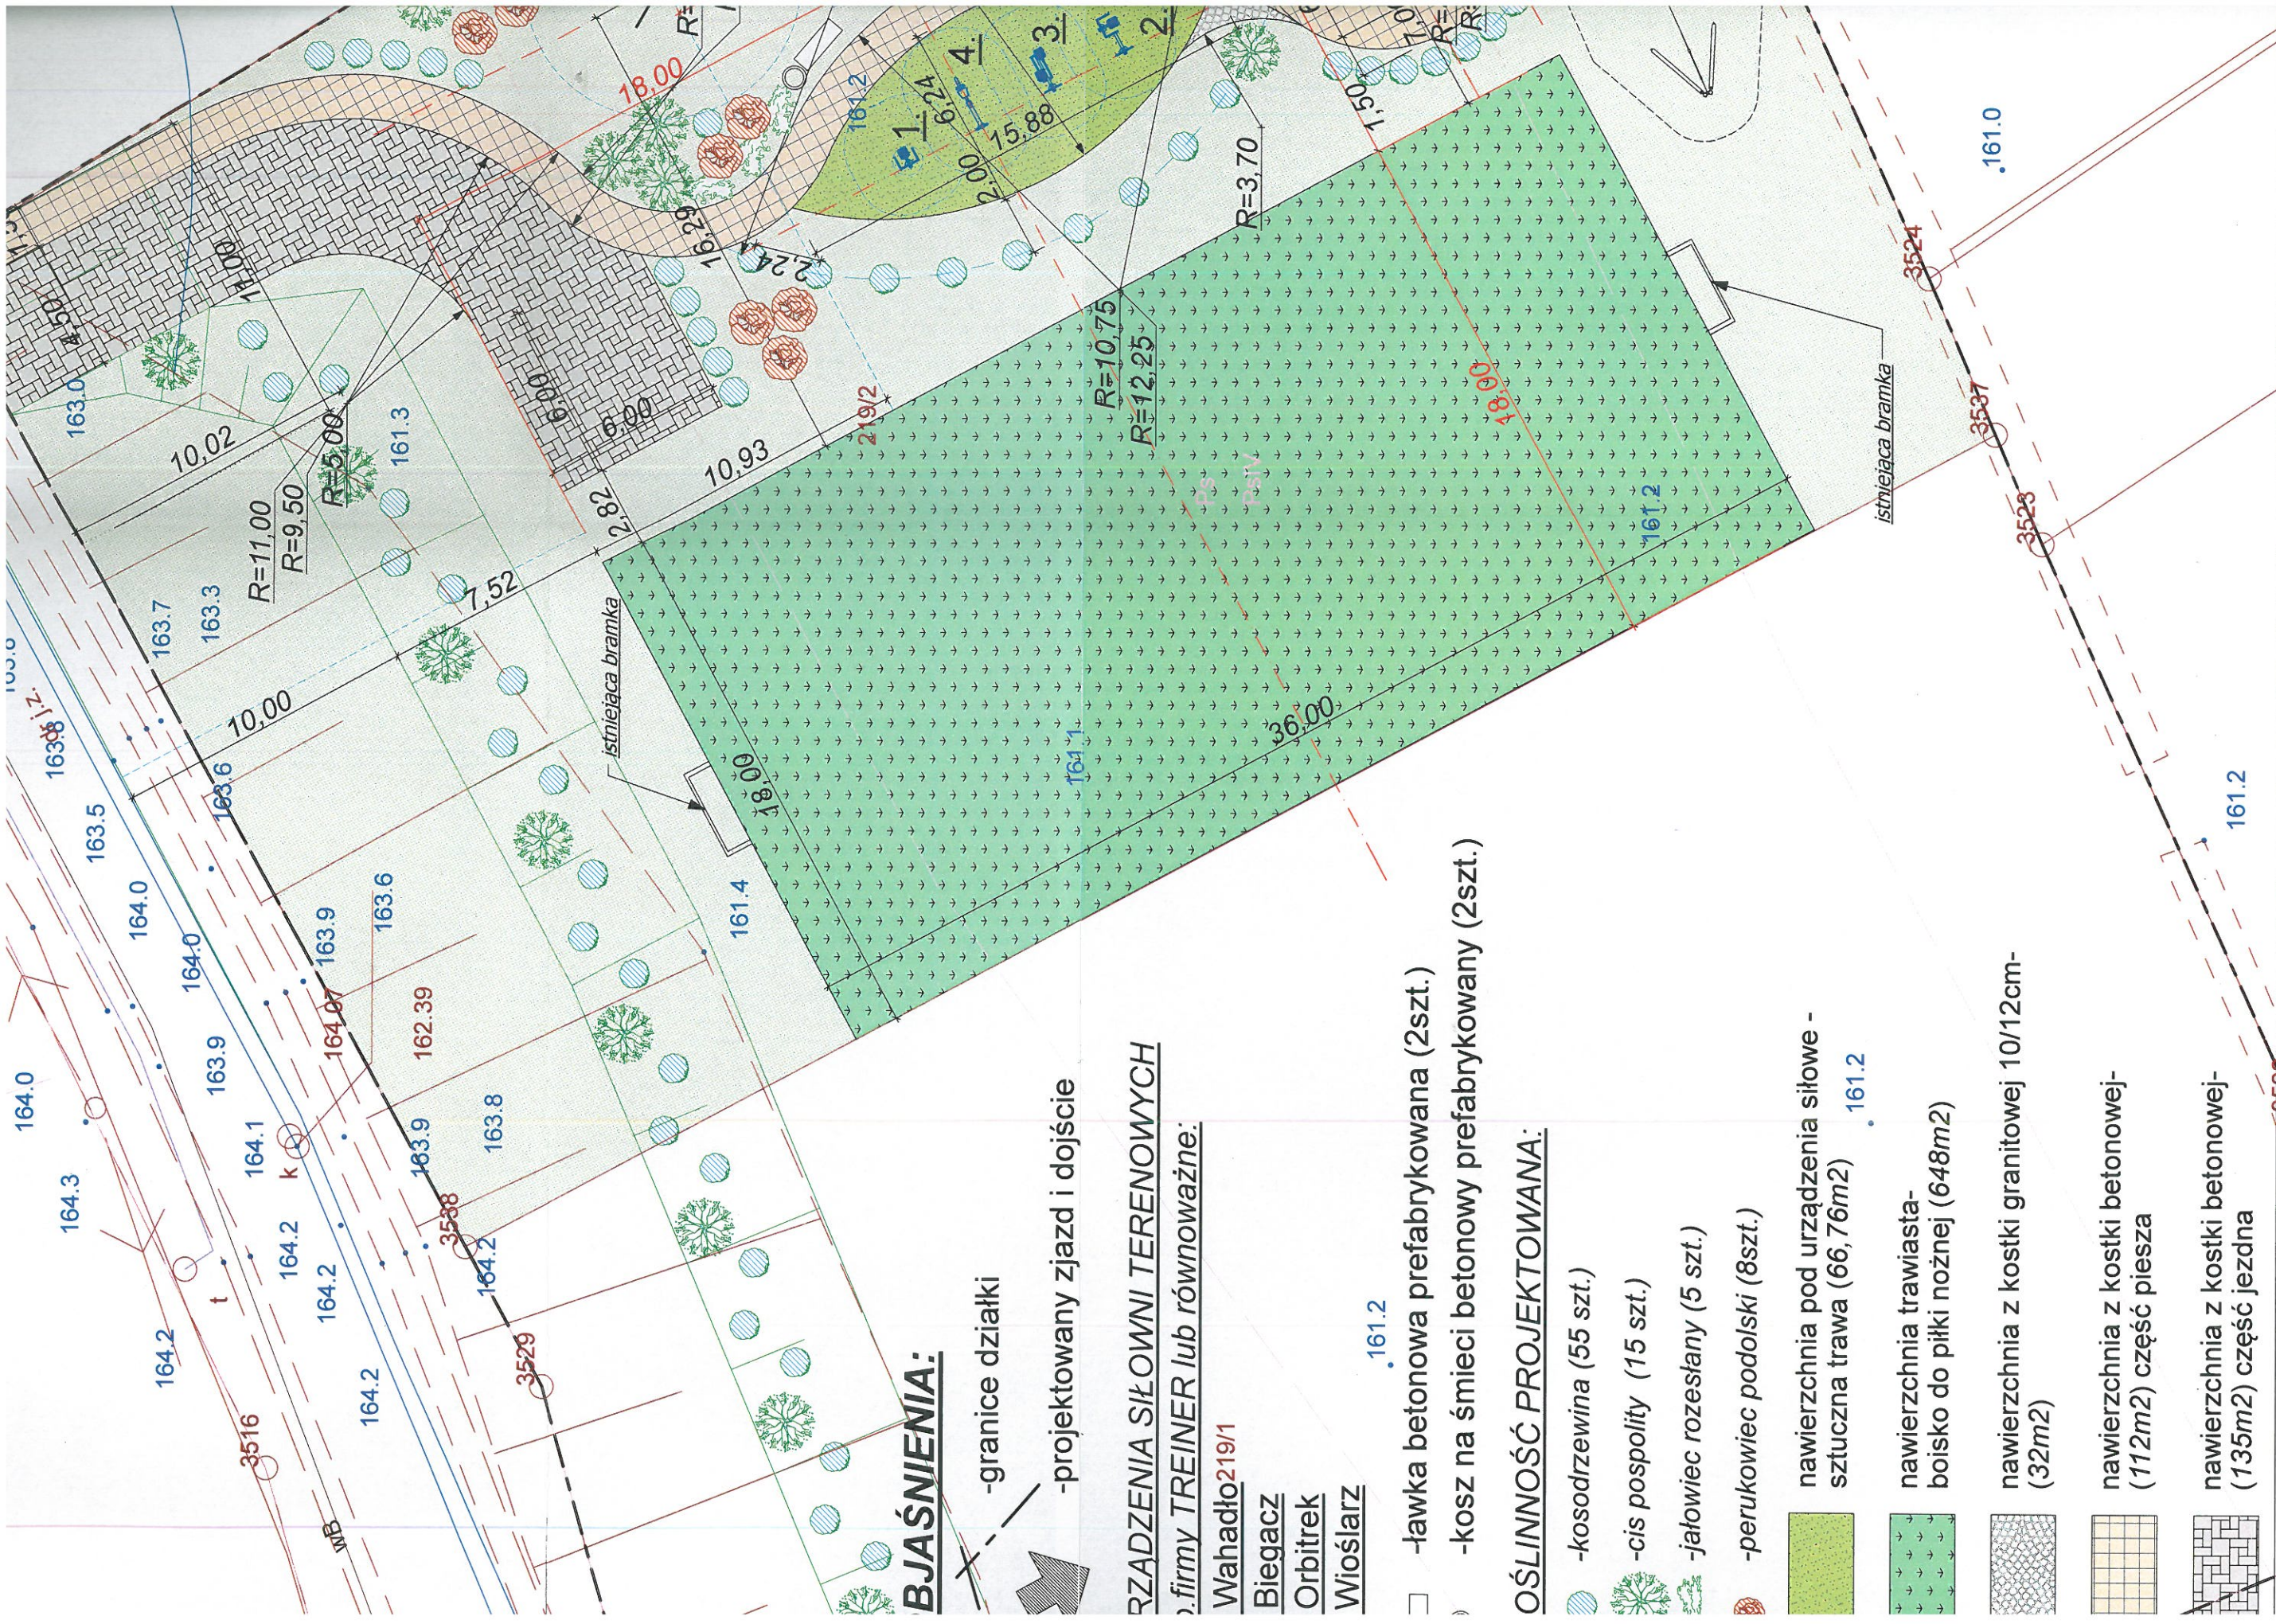

BJAŚNIENIA:

- granice działki
- projektowany zjazd i dojście

RZADZENIA SIŁOWNI TERENOWYCH

z firmy **TRENER** lub równoważne:

Wahadło 219/1

Biegacz

Orbitrek

Wioślarz

- -ławka betonowa prefabrykowana (2szt.)
- -kosz na śmieci betonowy prefabrykowany (2szt.)

OŚLINNOŚĆ PROJEKTOWANA:

- kosodrzewina (55 szt.)
- cis pospolity (15 szt.)
- jałowiec rozestany (5 szt.)
- perukowiec podolski (8szt.)
- nawierzchnia pod urządzenia siłowe - sztuczna trawa (66,76m²)
- nawierzchnia trawiasta-boisko do piłki nożnej (648m²)
- nawierzchnia z kostki granitowej 10/12cm- (32m²)
- nawierzchnia z kostki betonowej- (112m²) część piesza
- nawierzchnia z kostki betonowej- (135m²) część jezdna