


PRZEKRÓJ PRZEZ NAWIERZCHNIE
SKALA 1:25

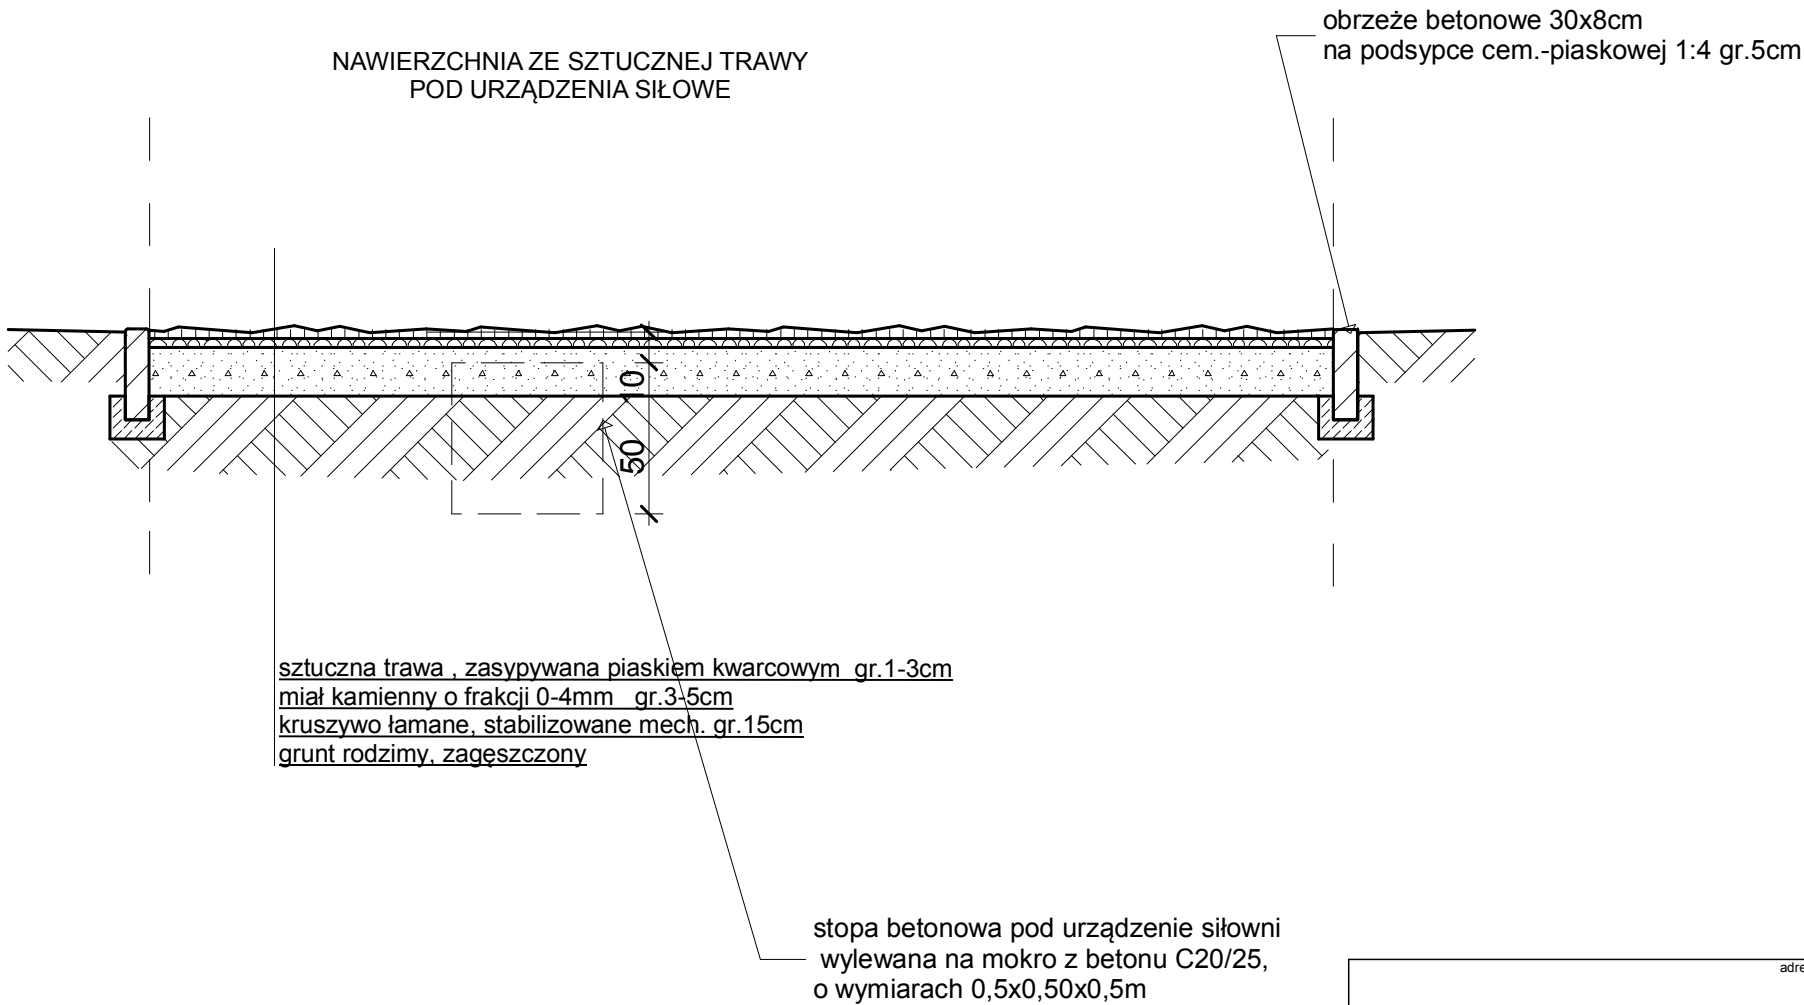

adres: Rzepnica, 77-100 Bytów, ul. Kazimierza Włk. 13 kom: 660-701-049			
TEMAT OPRACOWANIA:	ZAGOSPODAROWANIE TERENÓW SOŁECTW NA TERENIE GMINY LIPNICA POPRZECZ WYPOSAŻENIE W ELEMENTY MAŁEJ ARCHITEKTURY, SIŁOWNIE TERENOWE	SKALA:	1:25
TEMAT RYSUNKU:	PRZEKRÓJ PRZEZ NAWIERZCHNIE	NR RYS:	2
ADRES:	PRĄDZONA, dz. nr 417, gmina LIPNICA	DATA:	IX '17
PROJEKTANT:	mgr inż. arch. Maciej Sobański nr upr. 13/Gd/00		