
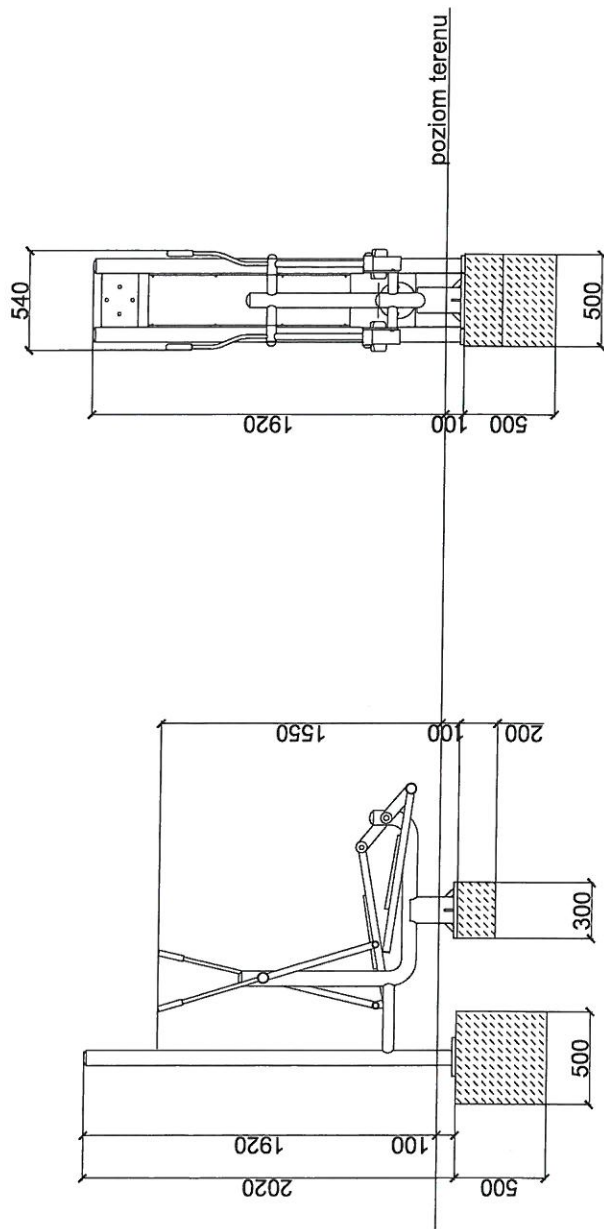


Fundament pod pylonem 100 mm poniżej poziomu gruntu.
Minimalne wymiary fundamentu 500 x 500 x 500 mm.

Fundament pod urządzeniem 100 mm poniżej poziomu gr.
Minimalne wymiary fundamentu 500 x 300 x 200 mm.

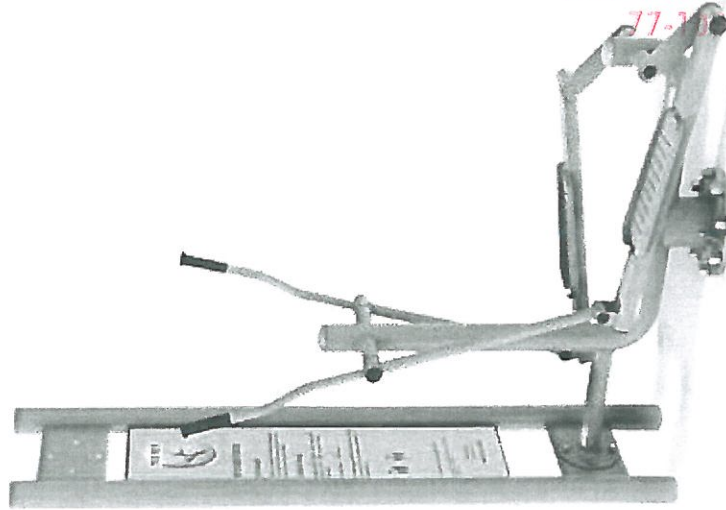

STAROSTWO POWIATOWE
ul. Ks. dr. Bolesława Domańskiego 2
77-100 BYTÓW

adres: Rzepnica 77-100 Bytów, ul. Kazimierza Wlk. 13 kom: 660-701-049		ZAGOSPODAROWANIE TERENÓW SOLECTW NA TERENIE SKALA: 1:40	
TEMAT OPRACOWANIA	GMINY LIPNICA POPRZĘŻ WYPOSAŻENIE W ELEMENTY MAŁEJ ARCHITEKTURY, SIŁOWNIE TERENOWE	NR RYS:	5
TEMAT RYSUNKU:	ORBITREK	DATA:	IX '17
ADRES:	BORZYSZKOWY, dz. nr 276/2, Gmina LIPNICA	PROJEKTANT:	mgr inż. arch. Maciej Sobański nr upr. 13/Gd/00