


PRZEKRÓJ PRZESZ NAWIERZCHNIE

SKALA 1:25

NAWIERZCHNIA ZE SZTUCZNEJ TRAWY
POD URZĄDZENIA SIŁOWE

obrzeże betonowe 30x8cm
na podsypce cem.-piaskowej 1:4 gr.5cm

CIĄG PIESZY

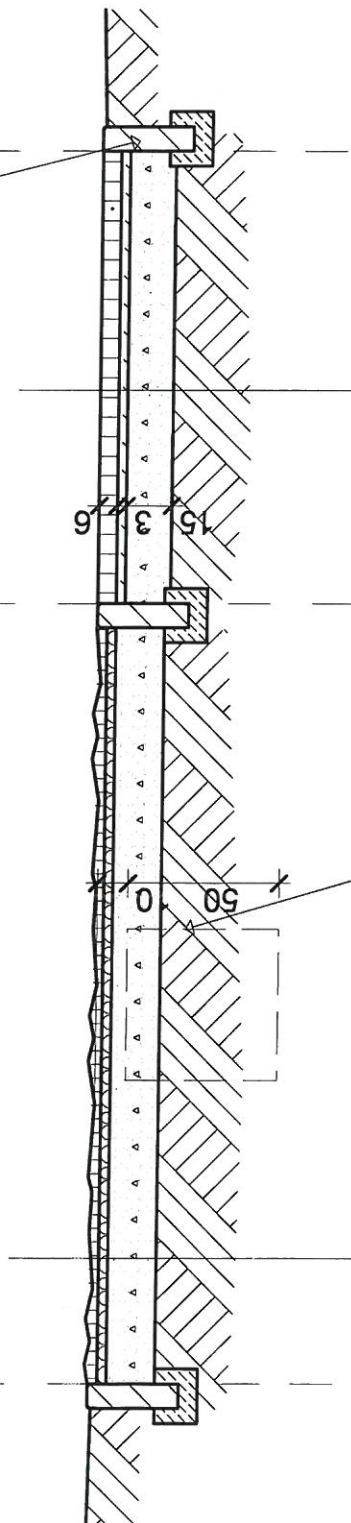

sztuczna trawa, zasypywana piaskiem kwarcowym gr. 1-3cm
miał kamienny o frakcji 0-4mm gr. 3.5cm
kruszywo łamane, stabilizowane mech. gr. 15cm
grunt rodzimy, zagęszczony

kostka betonowa, gr. 6cm, zamulana piaskiem
podsypka cementowo-piaskowa gr. 3cm
kruszywo łamane, stabilizowane mech. gr. 15cm
grunt rodzimy, zagęszczony

stopa betonowa pod urządzenie siłowni
wylewana na mokro z betonu C20/25,
o wymiarach 0,5x0,50x0,5m

STAROSTWO POWIATOWE
ul. Ks. gr. Bolesława Domańskiego 2
77-100 RYTÓW

adres: Rzepnica 77-100 Ryków, ul. Kazimierza Wlk. 13 kom: 660-701-049	temat: ZAGOSPODAROWANIE TERENÓW SOŁECTW NA TERENIE OPRACOWANIA: GMINY LIPNICA POPRZES WYPOSAŻENIE W ELEMENTY MAŁEJ ARCHITEKTURY, SIŁOWNIE TERENOWE	skala: 1:25
temat: PRZEKRÓJ PRZESZ NAWIERZCHNIE	nr rys: 2	
adres: BRZEŹNO SZLACHECKIE, dz. nr 498/5, gmina LIPNICA	data: IX '17	
projektant: mgr inż. arch. Maciej Sobarski nr upr. 13/Gd/00		