


STAROSTWO POWIATOWE
ul. Ks. dr. Bolesława Domańskiego 2
77-100 BYTÓW

10. Projekt zagospodarowania terenu rys. nr 1.

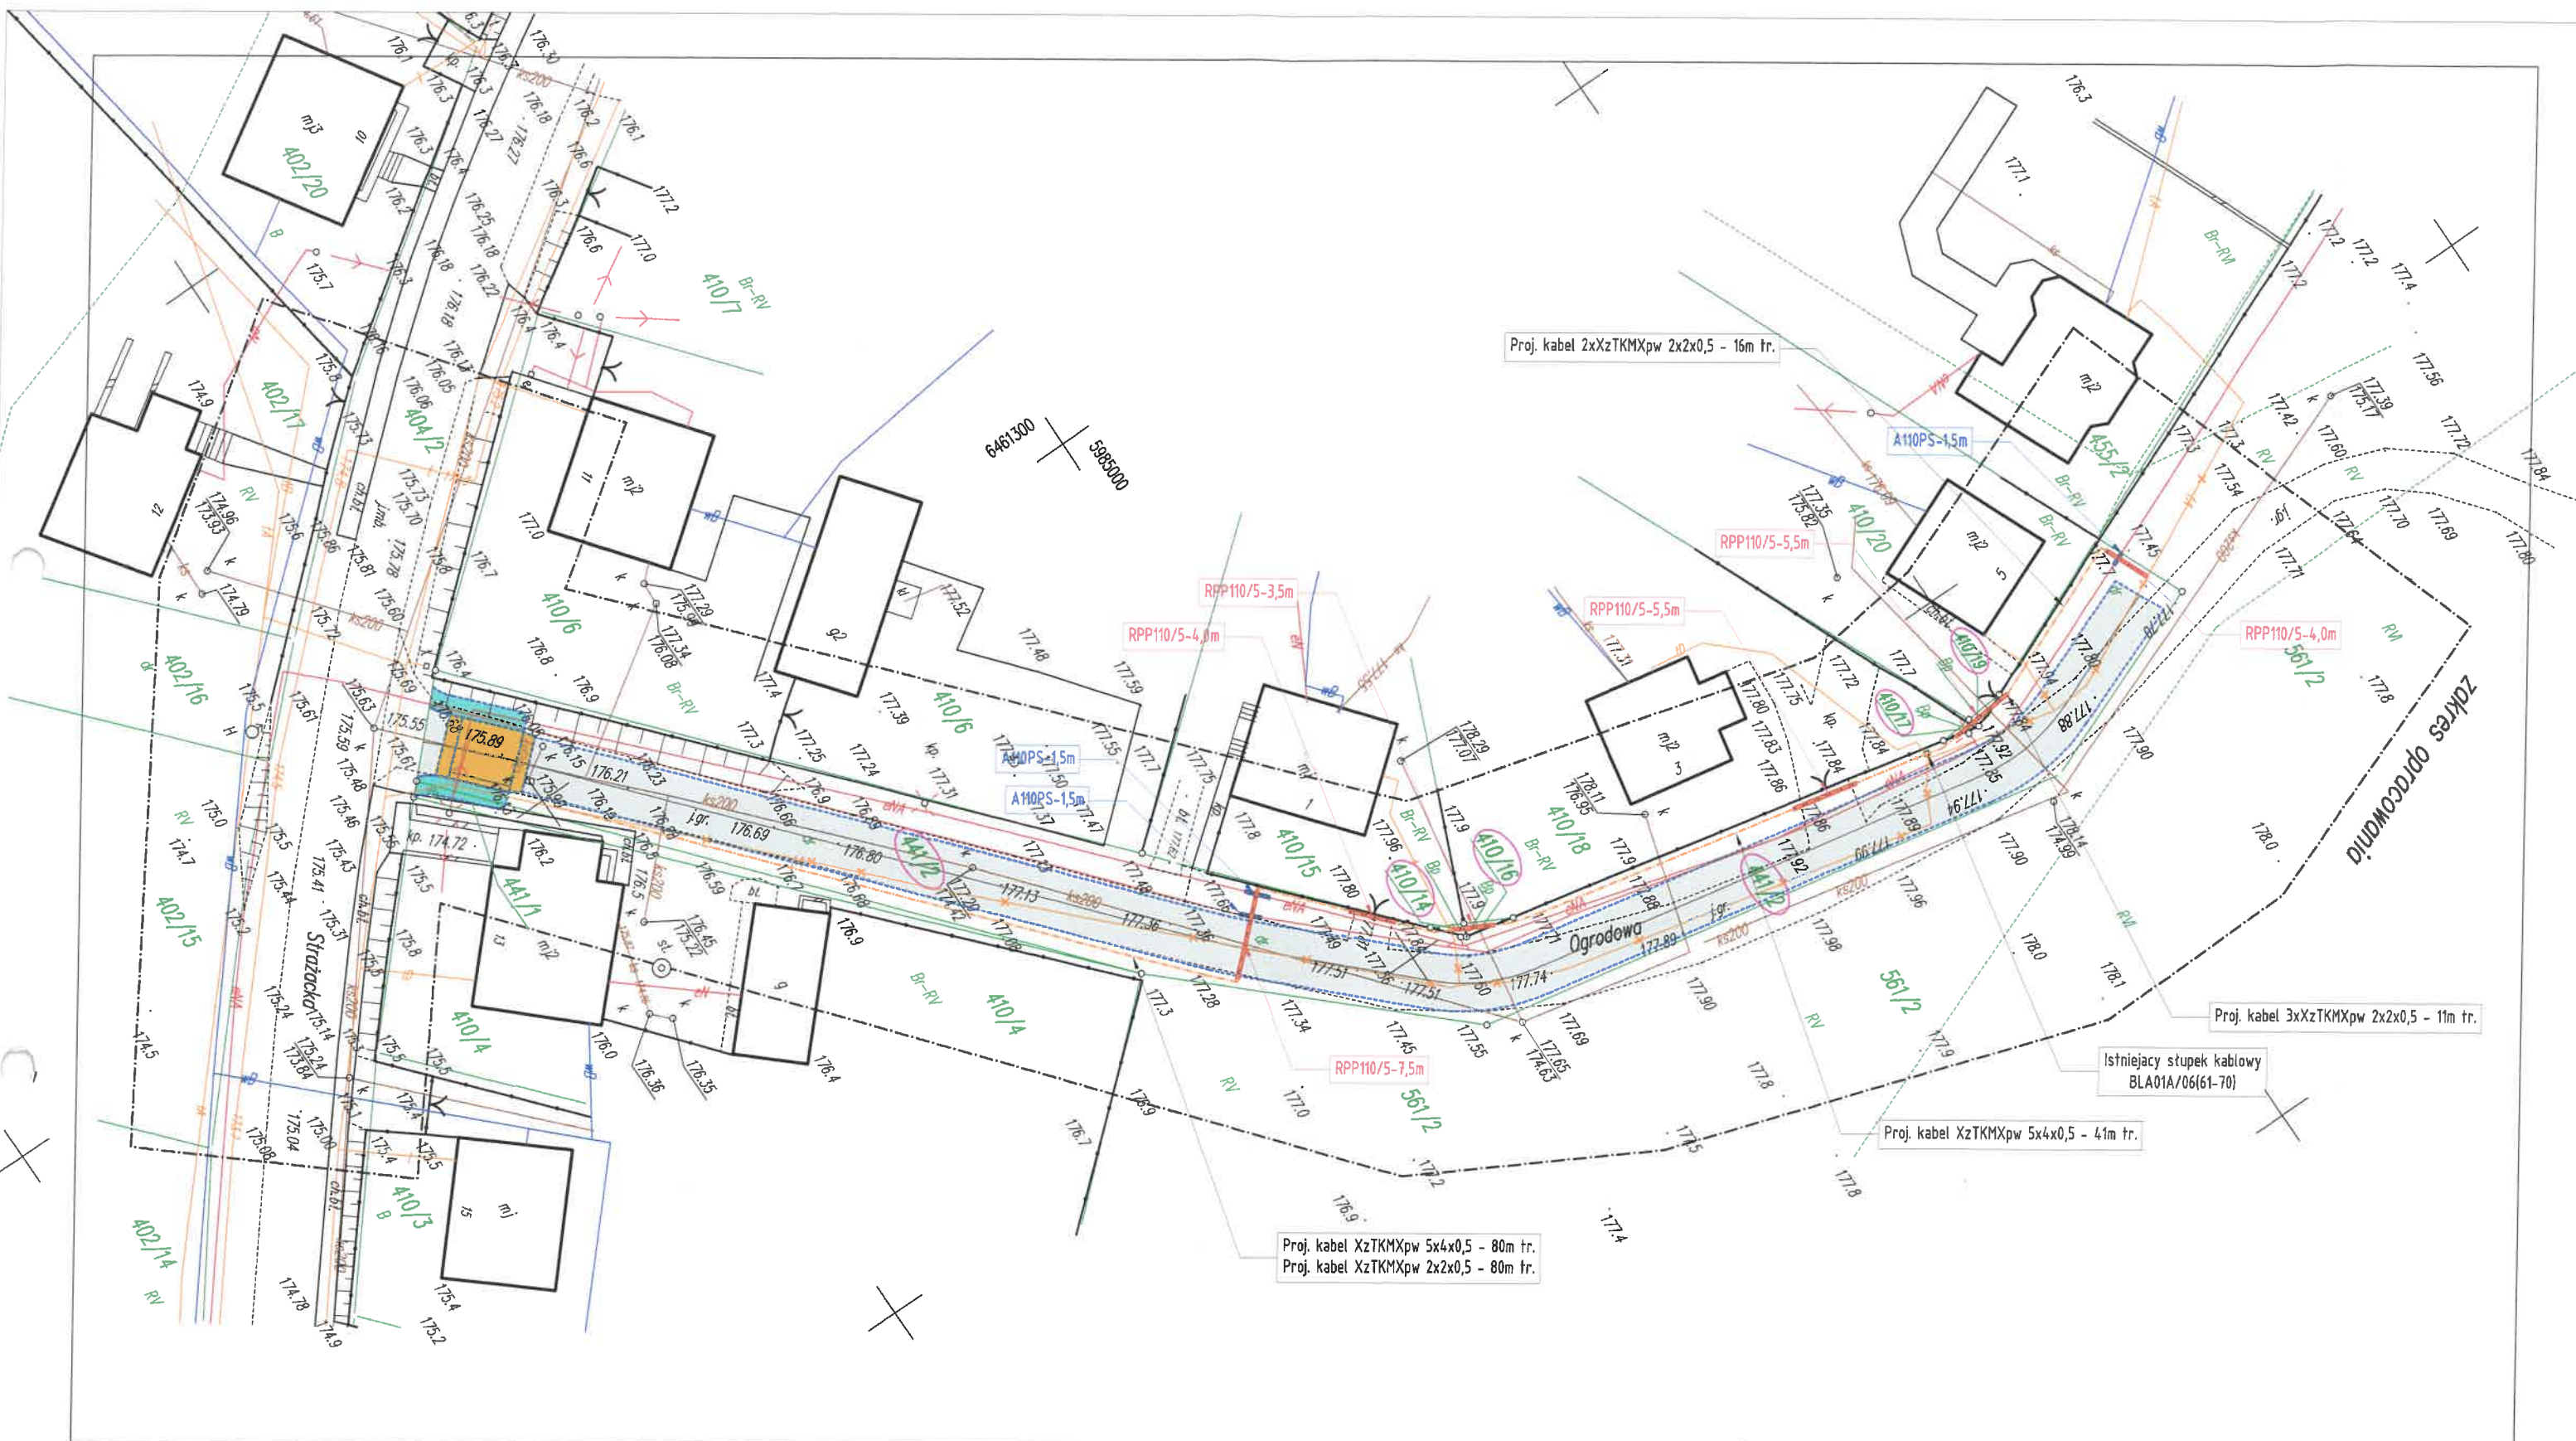

dz.wg. zakresu

województwo : pomorskie
gm. Lipnica
obr. LIPNICA
[G]220105_2 [0]p0008


Mapa do celów projektowych

skala 1:500

sporz. 12.06.2018 r. przez Ryszarda Bielaszewskiego. Mapa aktualna pod wg. treści syt.-wys. oraz uzbrojenia terenu.
Mapa nie zawiera informacji o obciążeniach służebności gruntów
Treść mapy w zakresie granic działek, konturów użytków gruntowych i konturów klas gleboznawczych zgodna z treścią mapy ewidencji gruntów i budynków.

Id: 6640.1117.2018 Ark. mapy: 6.213.16.21.4.4; 6.212.16.01.2.2 p.o. Kronsztadt 86, ukt. wsp. "2000"

11. Schemat ideowy rys. nr 2.

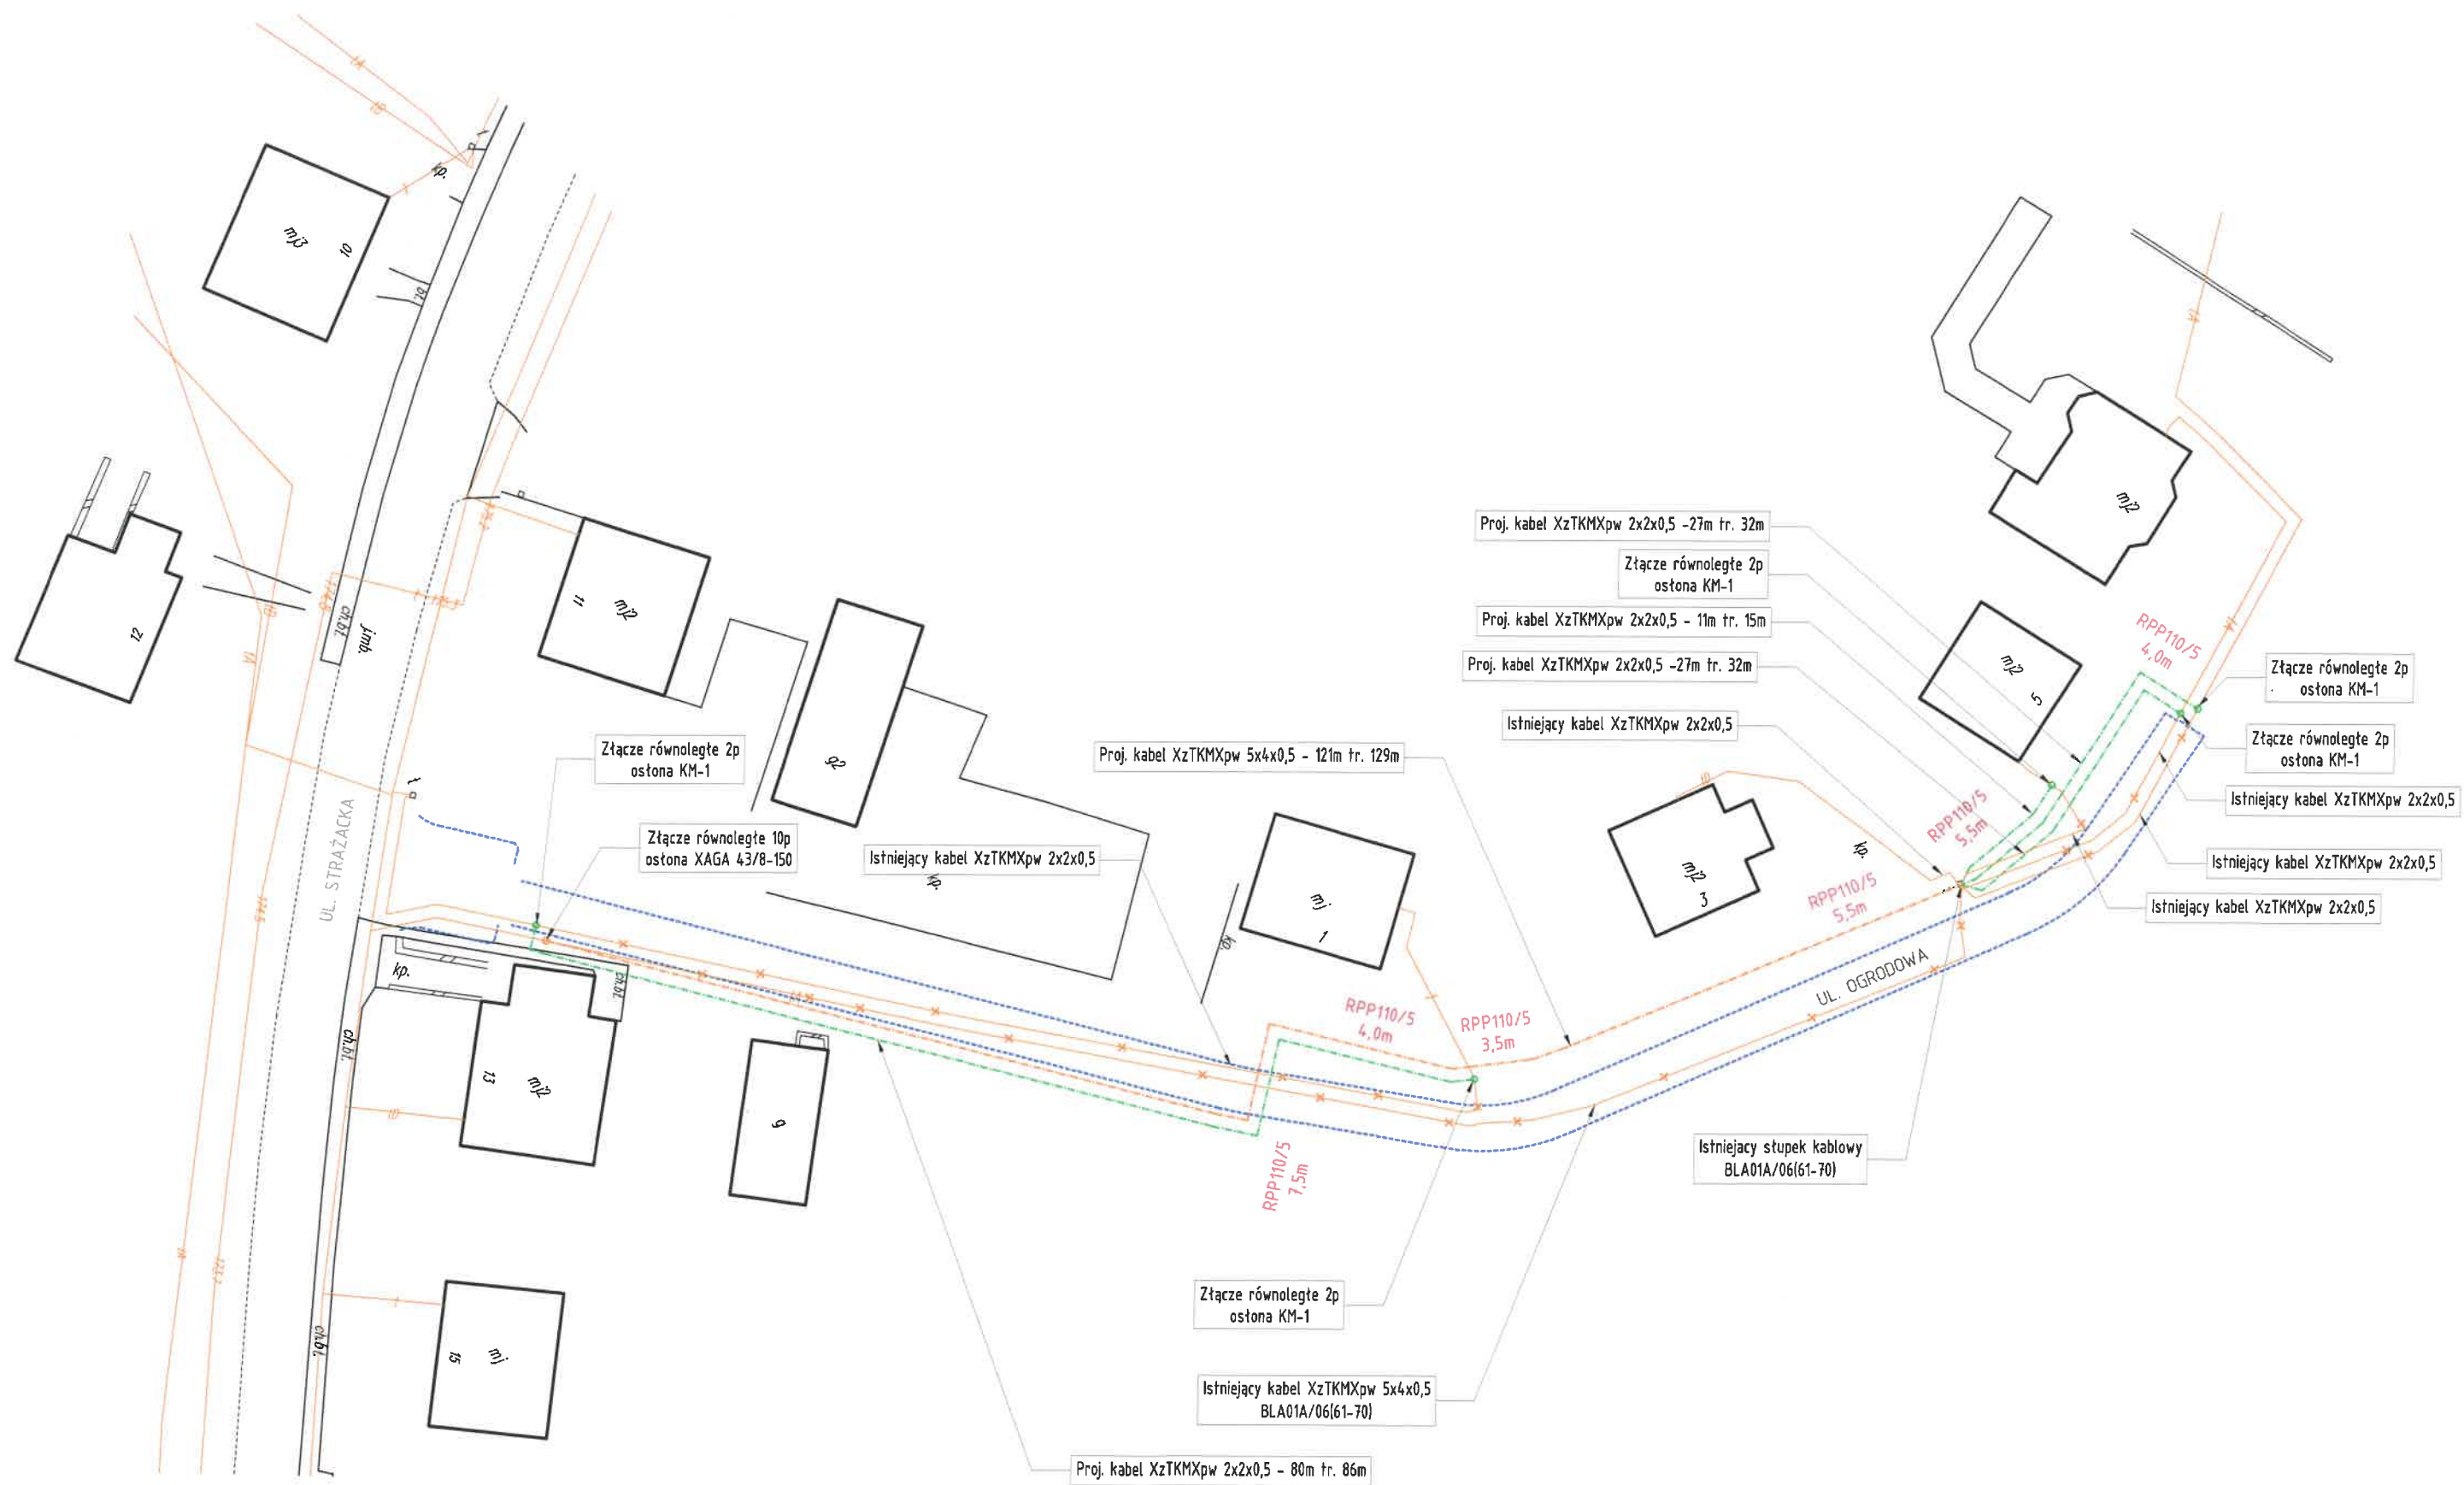

12. Kopia protokołu z narady koordynacyjnej ZUDP i kopie uzgodnień.

STAROSTWO POWIATOWE
ul. Ks. dr. Bolesława Domańskiego 2
77-100 BYTÓW

G.6630.53.2019

Bytów, dn. 18.04.2019 r.

Starosta Bytowski
77-100 Bytów, ul. Ks. dr. Bolesława
Domańskiego 2
tel. (059) 822 80 00, fax. (059) 822 80 01

Znak sprawy: G.6630.53.2019

ODPIS

PROTOKOŁU Z NARADY KOORDYNACYJNEJ

z dnia 18.04.2019 r. w sprawie usytuowania projektowanej sieci uzbrojenia terenu

Na podstawie art. 28b, 28c, 28d i 28e ustawy z dnia 17 maja 1989 r. Prawo geodezyjne i kartograficzne (Dz. U. z 2017 r. poz. 2101 z późn. zm.) (Art. 28b ust. 9 Ustawy z dnia 17 maja 1989 r. - Prawo geodezyjne i kartograficzne (J.t. Dz. U. z 2017 r., poz. 2101 z późn. zm.)

Przedmiot narady:	Sieć telekomunikacyjna
Lokalizacja:	Lipnica, dz.: 410/14, 410/16, 410/17, 410/19, 441/2
Wnioskodawca:	TELSYSTEM ROMAN GLANDER ul. POCZTOWA 15E/7, 89-500 Tuchola
Inwestor:	GINA LIPNICA ul. Józefa Słomińskiego 19, 77-130 Lipnica
Projektant:	ROMAN GLANDER Inne upr.: budowlane KUP/0168/PWOT/06
Przewodniczący:	Bartosz Ekmann
Miejsce narady:	Bytów
Sposób przeprowadzenia narady:	częściowo stacjonarny, częściowo elektroniczny
Data wpływu:	27.03.2019 r.

PODSUMOWANIE NARADY

Projekt przedłożony na naradę koordynacyjną został uzgodniony pozytywnie z uwagami przez jej uczestników.
W wyniku narady koordynacyjnej projekt został wniesiony do bazy GESUT powiatu.

Lista uczestników narady koordynacyjnej wraz z uwagami

Łp.	Nazwa Instytucji Sposób uczestnictwa	Stanowisko Uwagi	Imię i nazwisko uczestnika
1	Energa Oświetlenie Sp. z o.o. w Słupsku elektroniczny	Uzgodniono pozytywnie z uwagami Uzgodnienie nr 148/2019, z dnia 16-04-2019 ważne 2 lata od w/w daty. Uzgodniono projekt sieci telekomunikacyjnej. UWAGI: 1. Rozpoczęcie robót zgłosić na 14 dni przed terminem do ENERGA-Oświetlenie Sp. z o.o. celem ustalenia bliższych szczegółów występujących kolizji i zbliżeń z urządzeniami elektroenergetycznymi. 2. Przy wykonywaniu robót napotkane urządzenia energetyczne traktować jako czynne (pod napięciem - mogące grozić porażeniem) i zachować warunki bezpieczeństwa. 3. Wykonawca robót pokrywa koszty naprawy i poniesione straty przez ENERGA-Oświetlenie Sp. z o.o. na skutek ewentualnych uszkodzeń urządzeń energetycznych podczas prowadzonych robót. 4. W miejscach skrzyżowań odkopane kable elektroenergetyczne osłonić rurami ochronnymi zgodnie z zaleceniami normy N SEP-E-004. 5. Na skrzyżowaniach i zbliżeniach projektowanych sieci z istniejącą siecią energetyczną ENERGA-Oświetlenie Sp. z o.o. prace wykonywać z zachowaniem szczególnej ostrożności, sprzętem ręcznym oraz zgodnie z normą SEP-E-004. 6. Odkryte kable podlegają etapowemu odbiorowi przez ENERGA-Oświetlenie Sp. z o.o. 7. Zachować odległości projektowanej zabudowy od istniejących linii napowietrznych zgodnie z normami PN-	Marcin Piwowarski Dawid Kuczmara

Strona 1 z 3

Stwierdzam zgodność kserokopii z oryginałem
dnia 24.04.2019
podpis.....
(mgr inż. Roman Glander)

		E-05100-1 N SEP-E-003. 8. Ewentualne usunięcie istniejących sieci elektroenergetycznych z terenu wymaga opracowania projektu technicznego i wykonania przebudowy na koszt inwestora. 9. Przed rozpoczęciem robót wykonywać przekopy kontrolne dla zinventaryzowania tras istniejących kabli energetycznych.	
2	Energa-Operator S.A. Rejon Dystrybucji w Bytowie elektroniczny	Uzgodniono pozytywnie z uwagami UZGODNIENIE NR 2955, z dnia 17-04-2019. Uzgodniono pozytywnie. 1. O zamiarze prowadzenia robót w miejscach skrzyżowań, bądź zbliżenia do sieci należy powiadomić ENERGA-OPERATOR S.A. na 14 dni przed ich rozpoczęciem. 2. Szczegółową lokalizację linii kablowych ustalić metodą przekopów próbnych lub za pomocą aparatury. 3. W miejscach prowadzonych robót mogą znajdować się urządzenia elektroenergetyczne nie będące na majątku ENERGA-OPERATOR S.A. oraz mogą występować różnice pomiędzy stanem zaistniałym po odkryciu a inwentaryzacją geodezyjną. 4. Prace ziemne w pobliżu urządzeń elektroenergetycznych wykonywać ręcznie, odkryte kable zabezpieczyć przed uszkodzeniem. 5. Odkryte kable przed zasypaniem zgłosić do ENERGA-OPERATOR S.A. 6. W pobliżu urządzeń elektrycznych roboty prowadzić zgodnie z obowiązującymi przepisami oraz zapisami norm PN/E-05100 i PN/E-05125. 7. Za uszkodzenia sieci elektroenergetycznych powstałe w wyniku prowadzonych prac odpowiada wykonawca lub inwestor i jest zobowiązany do ich usunięcia na własny koszt. 8. Przy niwelacji terenu doprowadzić do zachowania normatywnej głębokości dla urządzeń energetycznych. UZGODNIENIE JEST WAŻNE 2-LATA. UWAGI: 9. Kolorem czerwonym zaznaczono istniejące kable energetyczne w miejscach kolizji i zbliżeń z projektowaną siecią telekomunikacyjną. 10. Na odsłonięte kable energetyczne nałożyć rury osłonowe dwudzielne typu AROT. 11. Napotkaną infrastrukturę techniczną elektroenergetyczną podczas wykonywania robót czy prac ziemnych traktować jako czynną.	Tadeusz Spletstoeher Jerzy Cyron
3	Gmina Lipnica	Uczestnik nieobecny na naradzie	
4	Orange Polska S.A.	Uczestnik nieobecny na naradzie	
5	PRZEWODNICZĄCY NARADY KOORDYNACYJNEJ elektroniczny	Uzgodniono pozytywnie Brak uwag	
Wnioskodawca			TELSYSTEM ROMAN GLANDER

Nieobecność na naradzie koordynacyjnej podmiotu należycie zawiadomionego o jej miejscu i terminie nie stanowi przeszkody do jej przeprowadzenia. Przyjmuje się, że podmiot ten nie składa zastrzeżeń do usytuowania projektowanej sieci uzbrojenia terenu przedstawionego w planie sytuacyjnym.

Przewodniczący Narady Koordynacyjnej

z up. STAROSTY

Bartosz Ekmann
inspektor d.s. zasobu
geodezyjnego i kartograficznego

Podpis przewodniczącego narady

- POUCZENIE:
1. Przedstawiciele instytucji zostali zawiadomieni o sposobie, terminie i miejscu przeprowadzenia narady koordynacyjnej zgodnie z ustawą Prawo geodezyjne i kartograficzne (Dz. U. z 2017 r. poz. 2101 z późn. zm.). W myśl art. 28b ust. 3 pkt 4 tej ustawy w naradzie koordynacyjnej mogą wziąć udział również inne podmioty, które mogą być zainteresowane rezultatami narady koordynacyjnej, w szczególności zarządzające terenami zamkniętymi, w przypadku sytuowania części projektowanych sieci na tych terenach.
2. Niniejsze uzgodnienie wykonano w oparciu o treść mapy zasadniczej, która może nie zawierać projektów wszystkich

Stwierdzam zgodność kserokopii z oryginałem
dnia 24.04.2019

podpis.....
(mgr inż. Roman Glander)

STAROSTWO POWIATOWE
ul. Ks. dr. Bolesława Domańskiego 2
77-100 BYTÓW

G 6630 53.2019

urządzeń podziemnych nie podlegających uzgodnieniu na mocy art. 28b ust. 2 ustawy Prawo geodezyjne i kartograficzne (Dz. U. z 2017 r. poz. 2101 z późn. zm.) lub złożonych na naradę, a które nie uzyskały jednomyślnej pozytywnej opinii.

3. Znaki geodezyjne, urządzenia zabezpieczające te znaki oraz budowle triangulacyjne podlegają ochronie w myśl art. 15 ustawy Prawo geodezyjne i kartograficzne (Dz. U. z 2017 r. poz. 2101 z późn. zm.).

Strona 3 z 3


Stwierdzam zgodność kserokopii z oryginałem

dnia: 24.04.2019

podpis.....

(mgr inż. Roman Glander)

STAROSTWO POWIATOWE
ul. Ks. dr. Bolesława Domańskiego 2
77-100 BYTÓW

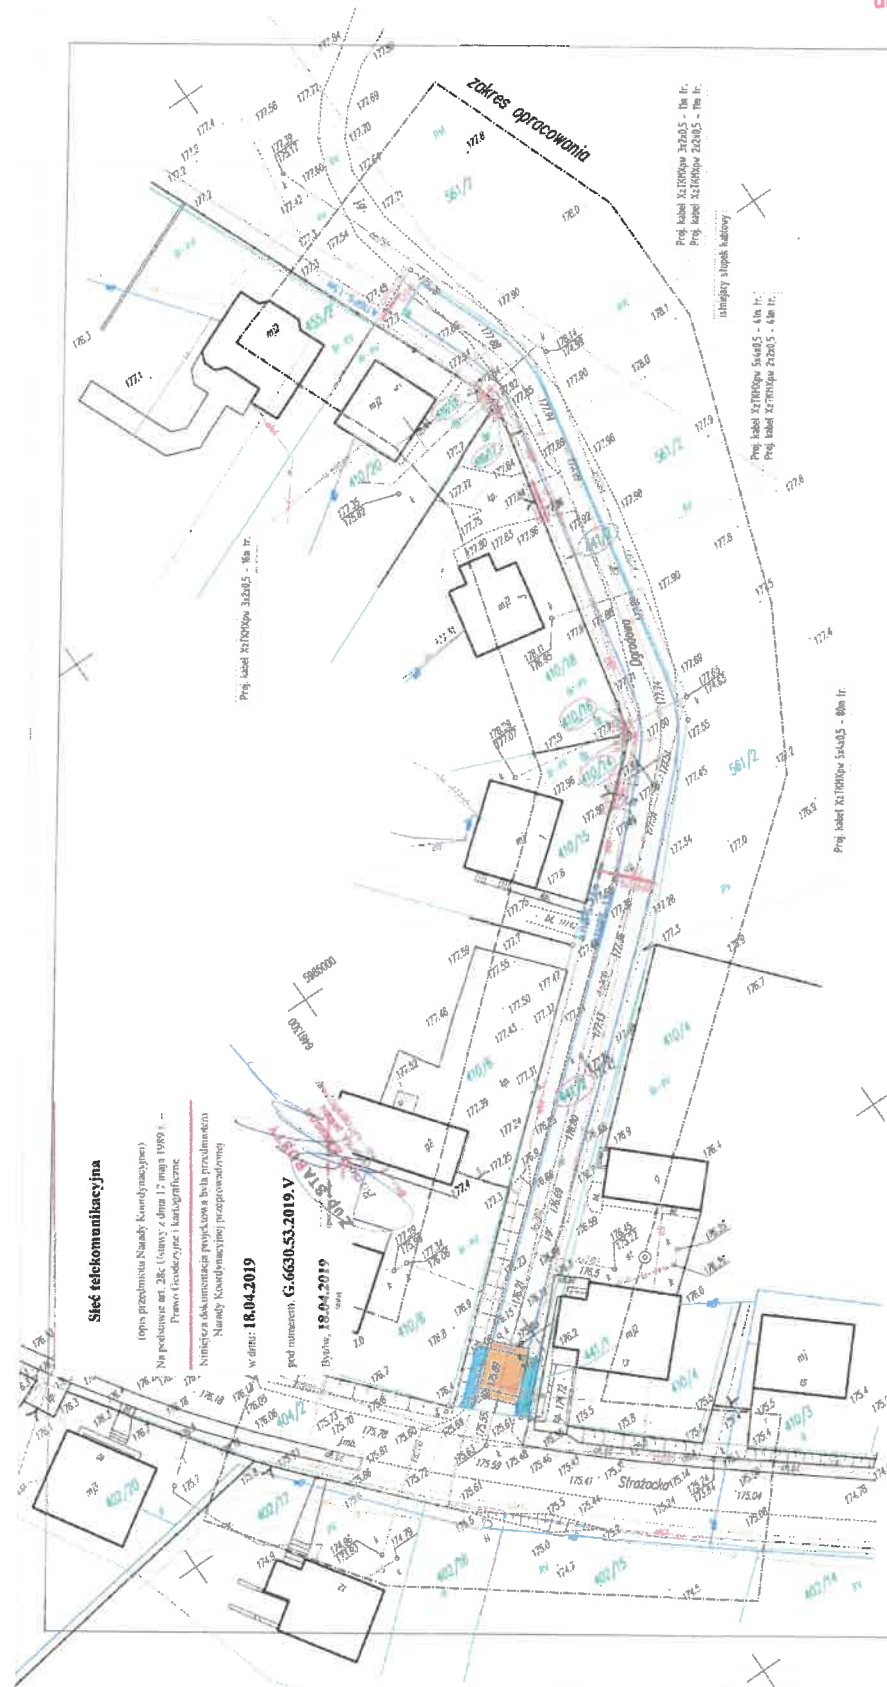

Mapa do celów projektowych

skala 1:500

dz. wg. zakresu

województwo : pomorskie
gmina : Lipnica
adres : LPNICA
10/20105_2 10/20108

sporząd. 12.06.2018 r. przez Rydzarda Błaszczyńskiego. Mapa sytuacyjna
pod wg. urzęd. syt.-rys. oraz użycia terenu.
Mapa nie zawiera informacji o obciążeniach służebności gruntów
traci mapy w zakresie granic działek, konturów użytków gruntowych i
konturów klas glebowych zgodnie z treścią mapy ewidencyjnej gruntów i budynków.

Id: 6640.117.2018 Adr. mapy: 672.18.21.4.4, 672.18.01.22 p.o. Krawczuk AG, ul. m.p. 2000

Stwierdzam zgodność kserokopii z oryginałem
data: 24.04.2019
podpis:
(mgr inż. Roman Glander)

LEGENDA:

Objęte odrębnym opracowaniem:
Projektowana trasa drogi

Objęte opracowaniem:
Istniejący szkielet labowy
Projektowany kabel doziemny
Projektowane rury ochronne na kablach oziemnych
Projektowane rury ochronne na kablach ełm

Oświadczam, że projekt budowlany opiera na bieżąco wykonanej mapie sytuacyjno-wysokościowej, która jest zgodna z oryginałem, i jest zgodna z zasadami Projektowania Ochrony Budowlanej (P.O.B.) i Kartograficznej w Bydgoszczy pod numerem P.220.2018.183 z dnia 28.06.2018r.

*Współpraca z Zakładem
Budowlanym - Lipnica
Zup: WÓJTA*

Nazwa i adres obiektu budowlanego
Przebudowa sieci telekomunikacyjnej (ORANGE POLSKA S.A. kolidującej z projektem budowy drogi gminnej nr 0/017C, ul. Ogrodowej w m. Lipnica.

Investor: Gmina Lipnica
ul. Józefa Stomilskiego 19
77-130 Lipnica

Projektant: Telsystem Roman Glander
ul. Pocztowa 156/7, 89-500 Tuchola

Nazwa rysunku: Projekt zagospodarowania terenu
Skala: 1:500
Nr rys.: 1

Branda: Inicjał i nazwisko
mgr inż. Roman Glander

Projektant: mgr inż. Roman Glander
br. Telefon: KUP/0166/PWOT/06

Sprawdził: mgr inż. Głuszka
br. Telefon: DDT-70/2114/00/00

14 marzec 2019r.



Oświadczenie Inwestora
określające warunki realizacji zadania - rozwiązanie kolizji

złożone w dniu 27.03.2019 przez – Gminę Lipnica, ul. Józefa Słomińskiego 19, 77-130 Lipnica, REGON 000544993, NIP 842-10-23-008, zwanym dalej Inwestorem, dla Oranga Polska S.A., Al. Jerozolimskie 160, 02-326 Warszawa (dalej zwana OPL) o następującej treści :

Przedmiotem oświadczenia jest wskazanie warunków realizacji przez Inwestora zabezpieczenia przebudowy uzbrojenia telekomunikacyjnego ORANGE Polska S.A. kolidującego z projektem przebudowy drogi gminnej ul. Ogrodowej w m. Lipnica.

§ 1

Realizacja robót, o których mowa w Oświadczeniu nastąpi zgodnie z wydanymi przez OPL dnia 24 października 2018r warunkami technicznymi znak 55211/TTISIOU/P/2018, których kopia stanowi załącznik nr 1 do niniejszego Oświadczenia.

§ 2

Koordynatorem w zakresie realizacji obowiązków Inwestor wyznacza kierownika Referatu Inwestycji, Infrastruktury i Gospodarki Komunalnej Urzędu Gminy w Lipnicy, Pana Marcina Kiedrowskiego tel. (59)8217087.

§ 3

Inwestor oświadcza, że wykona przebudowę infrastruktury telekomunikacyjnej własnym staraniem i na własny koszt, pod nadzorem służb technicznych OPL. Inwestor może korzystać z pomocy osób trzecich — Wykonawcy.

§ 4

1. Za szkody powstałe w sieci telekomunikacyjnej OPL na skutek prowadzonych prac związanych z przebudową infrastruktury telekomunikacyjnej na zasadach ogólnych odpowiada Inwestor.
2. Za działania lub zaniechania Wykonawcy Inwestor ponosi odpowiedzialność jak za własne działania i zaniechania.

§ 5

Podstawą rozpoczęcia przez Inwestora robót związanych z przebudową infrastruktury telekomunikacyjnej OPL będzie protokolane przekazanie placu budowy dokonane przy udziale Inwestora, Wykonawcy i OPL

§ 6

1. Inwestor po zakończeniu robót zwróci OPL przebudowaną infrastrukturę telekomunikacyjną.
2. Inwestor najpóźniej w dniu odbioru infrastruktury przekaze OPL także dokumentację powykonawczą wraz z inwentaryzacją geodezyjną a także kopią pozwolenia na budowę.
3. Z czynności przekazania sporządzony zostanie protokół odbioru technicznego,

Stwierdzam zgodność kserokopii z oryginałem
dnia 10.04.2019
podpis.....
(mgr inż. Roman Glander)

4. Protokół odbioru technicznego winien być podpisany, przy udziale zainteresowanych stron: Inwestora, Wykonawcy i OPL.

§ 7

1. Niniejsze oświadczenie nie rodzi żadnych zobowiązań finansowych dla OPL
2. Inwestor zrzeka się w związku z wykonanymi robotami wszelkich roszczeń finansowych wobec OPL.

§ 8

1. W sprawach nieuregulowanych mają zastosowanie przepisy Kodeksu Cywilnego.
2. Oświadczenie sporządzono w trzech jednobrzmiących egzemplarzach, dla:
 - Inwestora – 1 egz.
 - OPL – 2 egz.

§ 9

1. Integralną część niniejszego oświadczenia stanowią następujące załączniki:
 - Dokumenty formalno - prawne Inwestora
 - Warunki techniczne:
- Inwestor

WÓJT
[Podpis]
Wójt Lipnicy

GMINA LIPNICA
77-130 LIPNICA
ul. Józefa Stomilńskiego 19
Regon 770979520, NIP 8421663512

* Niepotrzebne skreślić

Stwierdzam zgodność kserokopii z oryginałem
dnia 16.04.2019
podpis.....
(mgr inż. Roman Glander)

INWESTOR / ZAMAWIAJĄCY:		Gmina Lipnica ul. Józefa Słomińskiego 19 77-130 Lipnica
WYKONAWCA PROJEKTU:		Telsystem Roman Glander ul. Pocztowa 15E/7 89-500 Tuchola

NAZWA INWESTYCJI:	Przebudowa sieci telekomunikacyjnej ORANGE POLSKA S.A. kolidującej z projektem budowy drogi gminnej nr 010117C, ul. Ogrodowej w m. Lipnica.
BRANŻA:	Telekomunikacyjna
FAZA PROJEKTU:	ZAŁĄCZNIK DO ZGŁOSZENIA
NUMERY OZIAŁEK:	Obręb Lipnica 220105_2_0008: 441/2, 410/14, 410/16, 410/17, 410/19 Gmina Lipnica <i>Gl</i>
KATEGORIA OBIEKTU:	XXVI

FUNKCJA	IMIĘ I NAZWISKO	SPECJALNOŚĆ I NR UPRAWNIEŃ	PODPIS
PROJEKTANT	mgr inż. Roman Glander	Uprawnienia budowlane do projektowania i kierowania robotami budowlanymi bez ograniczeń w specjalności telekomunikacyjnej nr KUP/0168/PWOT/06	<i>Gl</i>
SPRAWDZAJĄCY	mgr inż. Dariusz Dudziński	Uprawnienia budowlane do projektowania w specjalnościach instalacyjnych w telekomunikacji przewodowej wraz z infrastrukturą towarzyszącą w zakresie linii, instalacji i urządzeń linowych nr DTT-TU/2114/01/U	<i>Dudziński</i>

Data	nr umowy	faza	tom	Egz.
24.04.2019r				1

Orange Polska
Zarządzanie Zasobami Sieci i IT
Dział Zarządzania Zasobami Infrastruktury
i Obsługi Klienta w Olsztynie
Al. Marszałka J. Piłsudskiego 63a
10-449 Olsztyn
uzg. 22264/TTIS/01/P/2019 09.05.2019
Zatwierdzam i akceptuję projekt
usunięcia kolizji z siecią Orange Polska.

Gl
Dział Zarządzania Zasobami Infrastruktury
i Obsługi Klienta w Olsztynie

Stwierdzam zgodność kserokopii z oryginałem
dnia 13.05.2019
podpis.....
(mgr inż. Roman Glander)

