


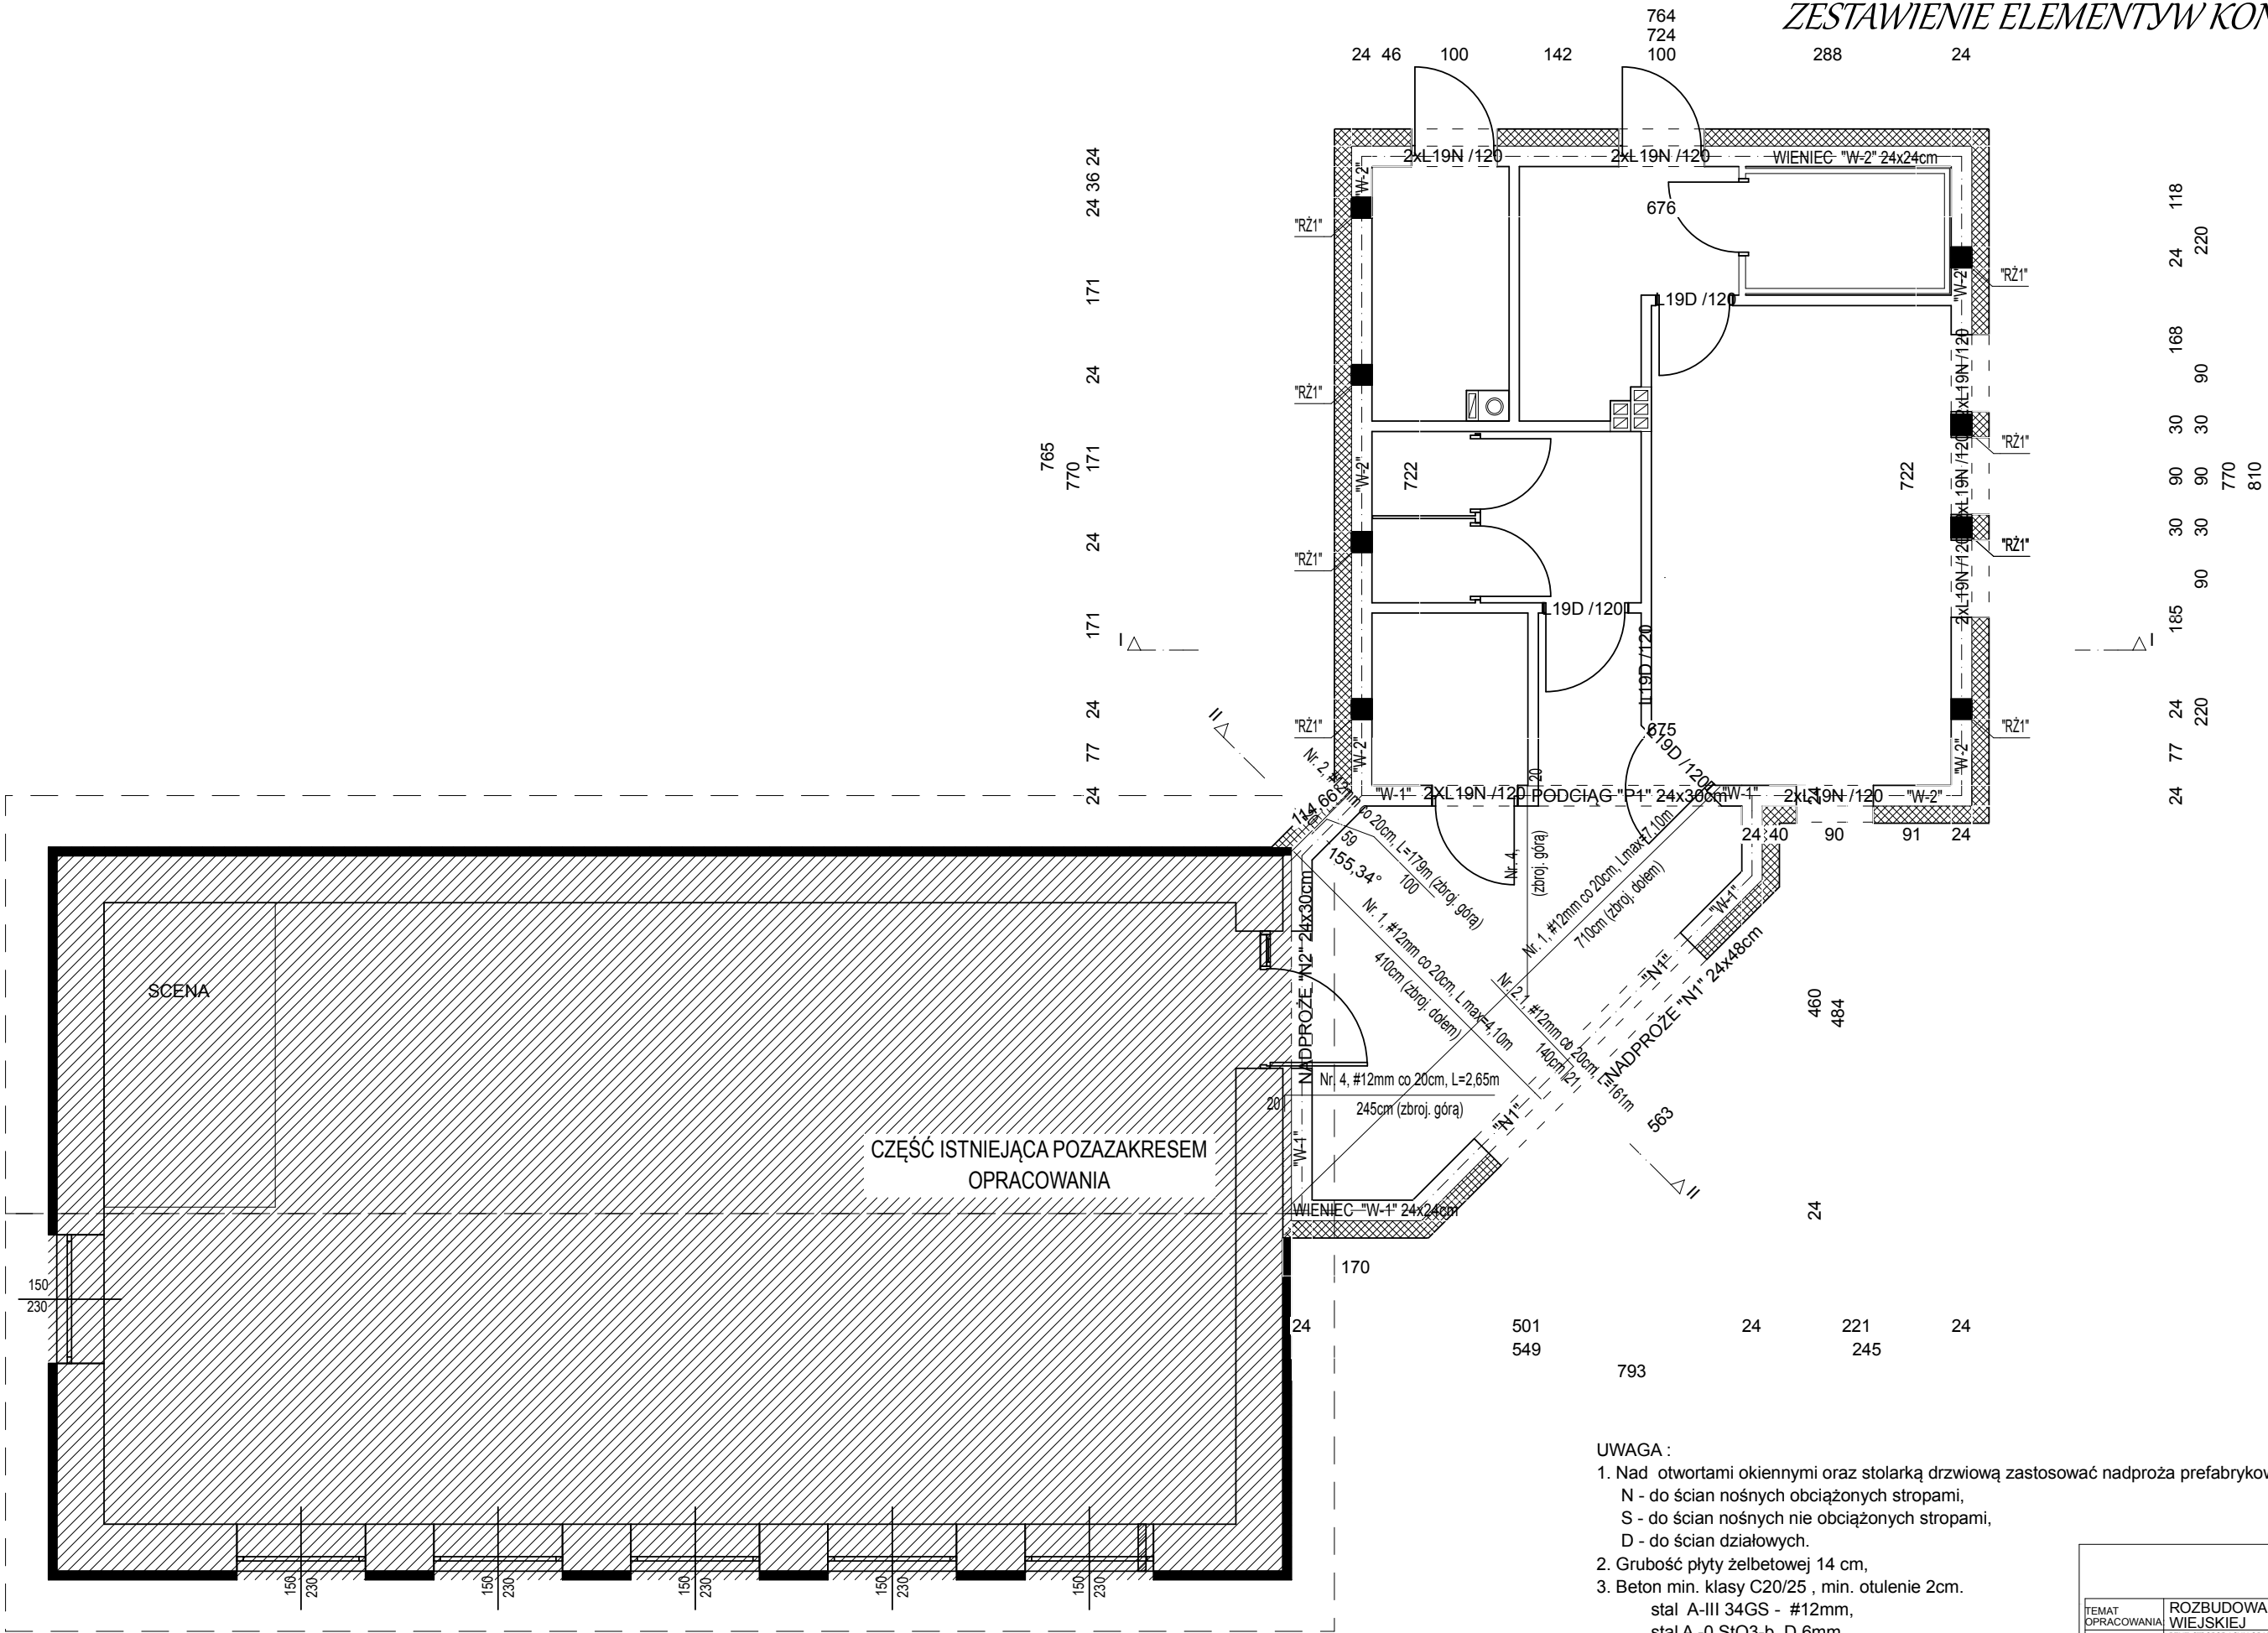

- UWAGA :
- Nad otwórtami okiennymi oraz stolarką drzwiową zastosować nadproża prefabrykowane typ L19 :
N - do ścian nośnych obciążonych stropami,
S - do ścian nośnych nie obciążonych stropami,
D - do ścian działowych.
 - Grubość płyty żelbetowej 14 cm,
 - Beton min. klasy C20/25 , min. otulenie 2cm.
stal A-III 34GS - #12mm,
stal A-0 StO3-B D 6mm

adres: 77-100 Bydów, ul.Kazimierza Wielkiego 13 kom: 604-887-909 660-701-049		
TEMAT OPRACOWANIA:	ROZBUDOWA BUDYNKU SALI WIEJSKIEJ	SKALA: 1:75
TEMAT RYSUNKU:	RZUT STROPODACHU ORAZ ZESTAWIENIE ELEMENTYŹ KONSTRUKCYJNYCH	NR RYS: K-2
ADRES:	OSTROWITE, dz.nr 237, 253 gm. Lipnica	DATA: VI'2020
PROJEKTANT:	mgr inż. A. Kobus, upr. nr POM/0100/PWOK/13	