


RZUT WIĘŻBY DACHOWEJ

skala 1:75

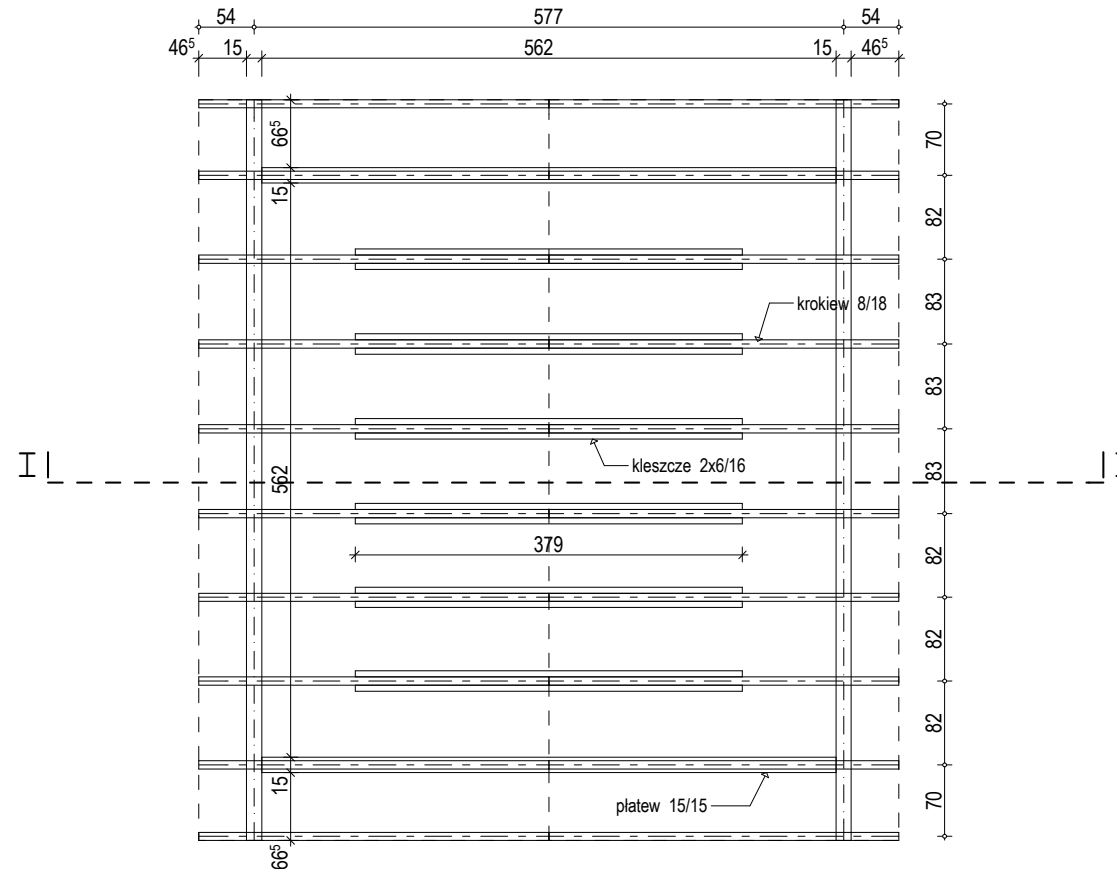

ARCHITEKCI

adres: 77-100 Bytów,
ul. Kazimierza Wielkiego 13
kom: 604-687-909
660-701-049

TEMAT OPRACOWANIA:	WIATA	SKALA:	1:75
TEMAT RYSUNKU:	RZUT WIĘŻBY DACHOWEJ	NR RYS:	A-5
ADRES:	LIPNICA, gm. Lipnica, dz.nr 235/2	DATA:	VI'2021
PROJEKTANT:	mgr inż. arch. Maria Sobańska nr upr. PO/KK/129/06		
PROJEKTANT:			